



Hooglede - Honzebrouckstraat 1.1

Verkoopsfiche lot 118



Bruto opp. gelijkvloers + 1e verdieping: 145,73m²





Voorgevel lot 118





Achtergevel lot 118

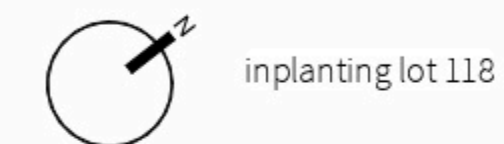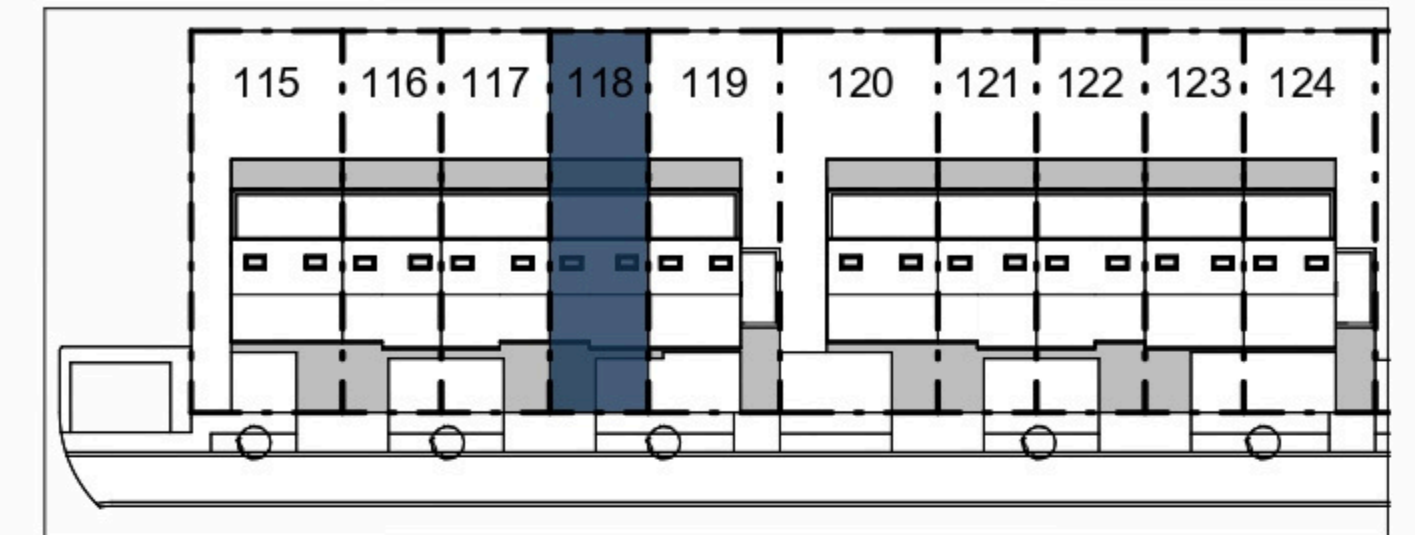



inplanting lot 118

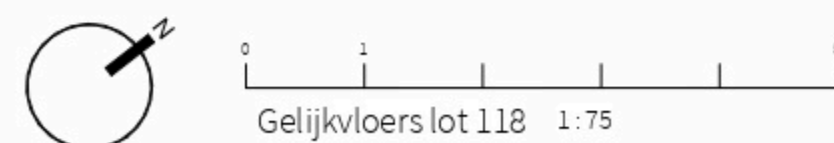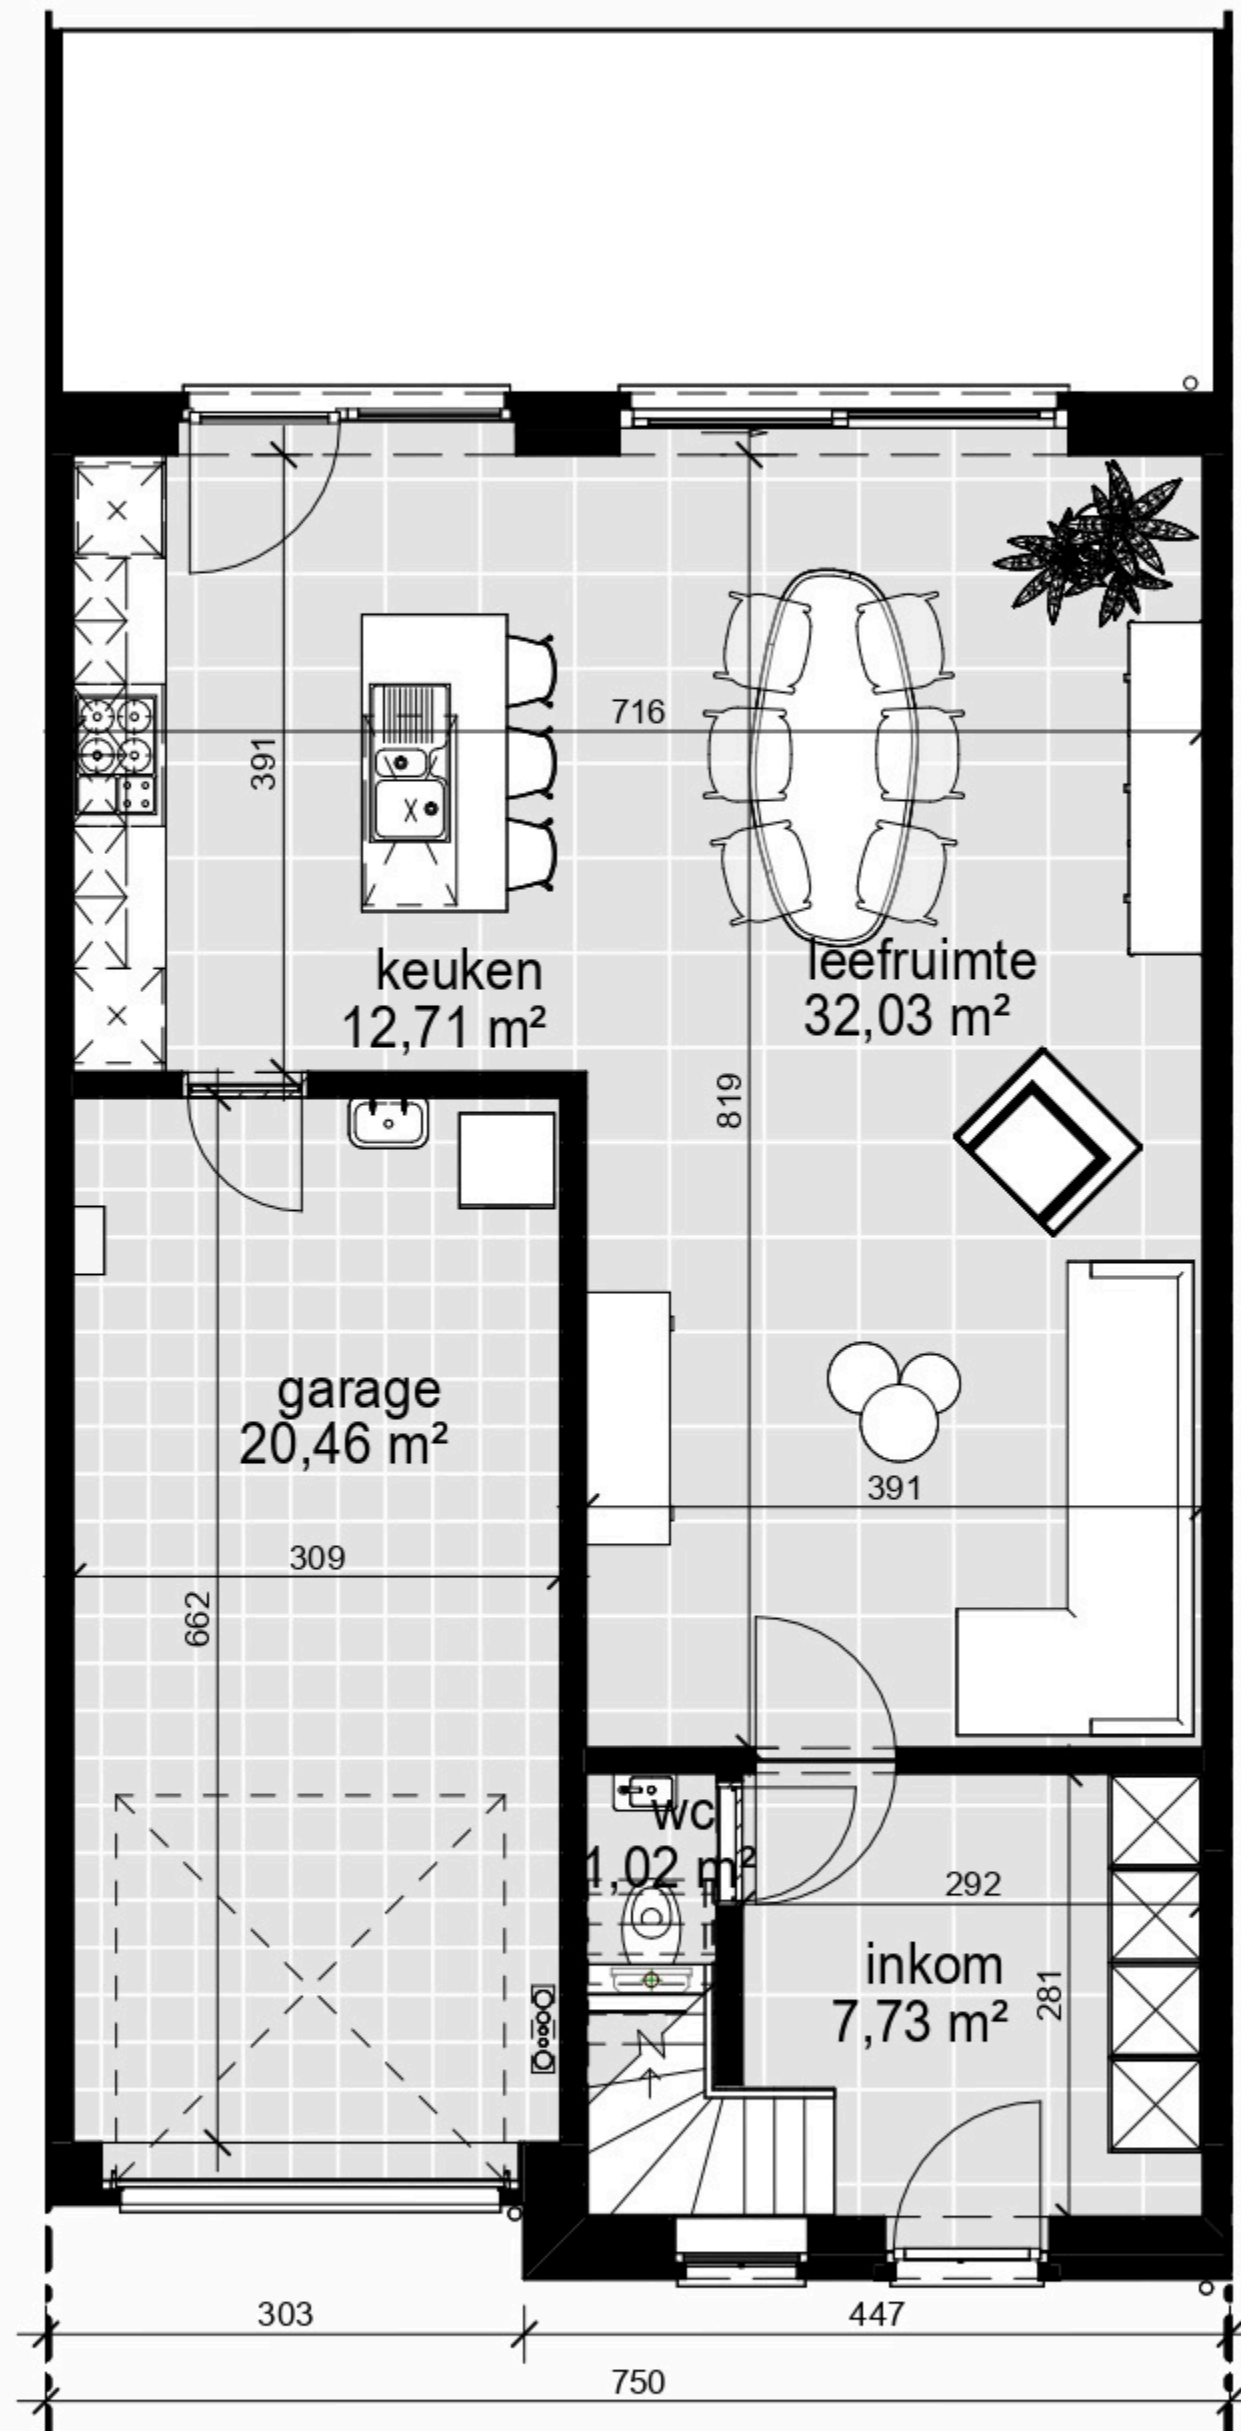

Gelijkvloers lot 118 1:75

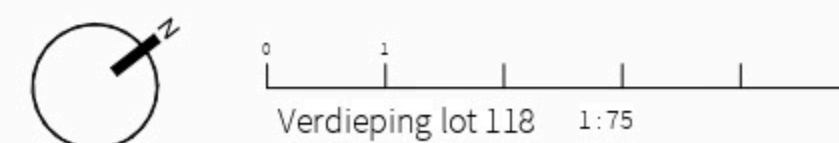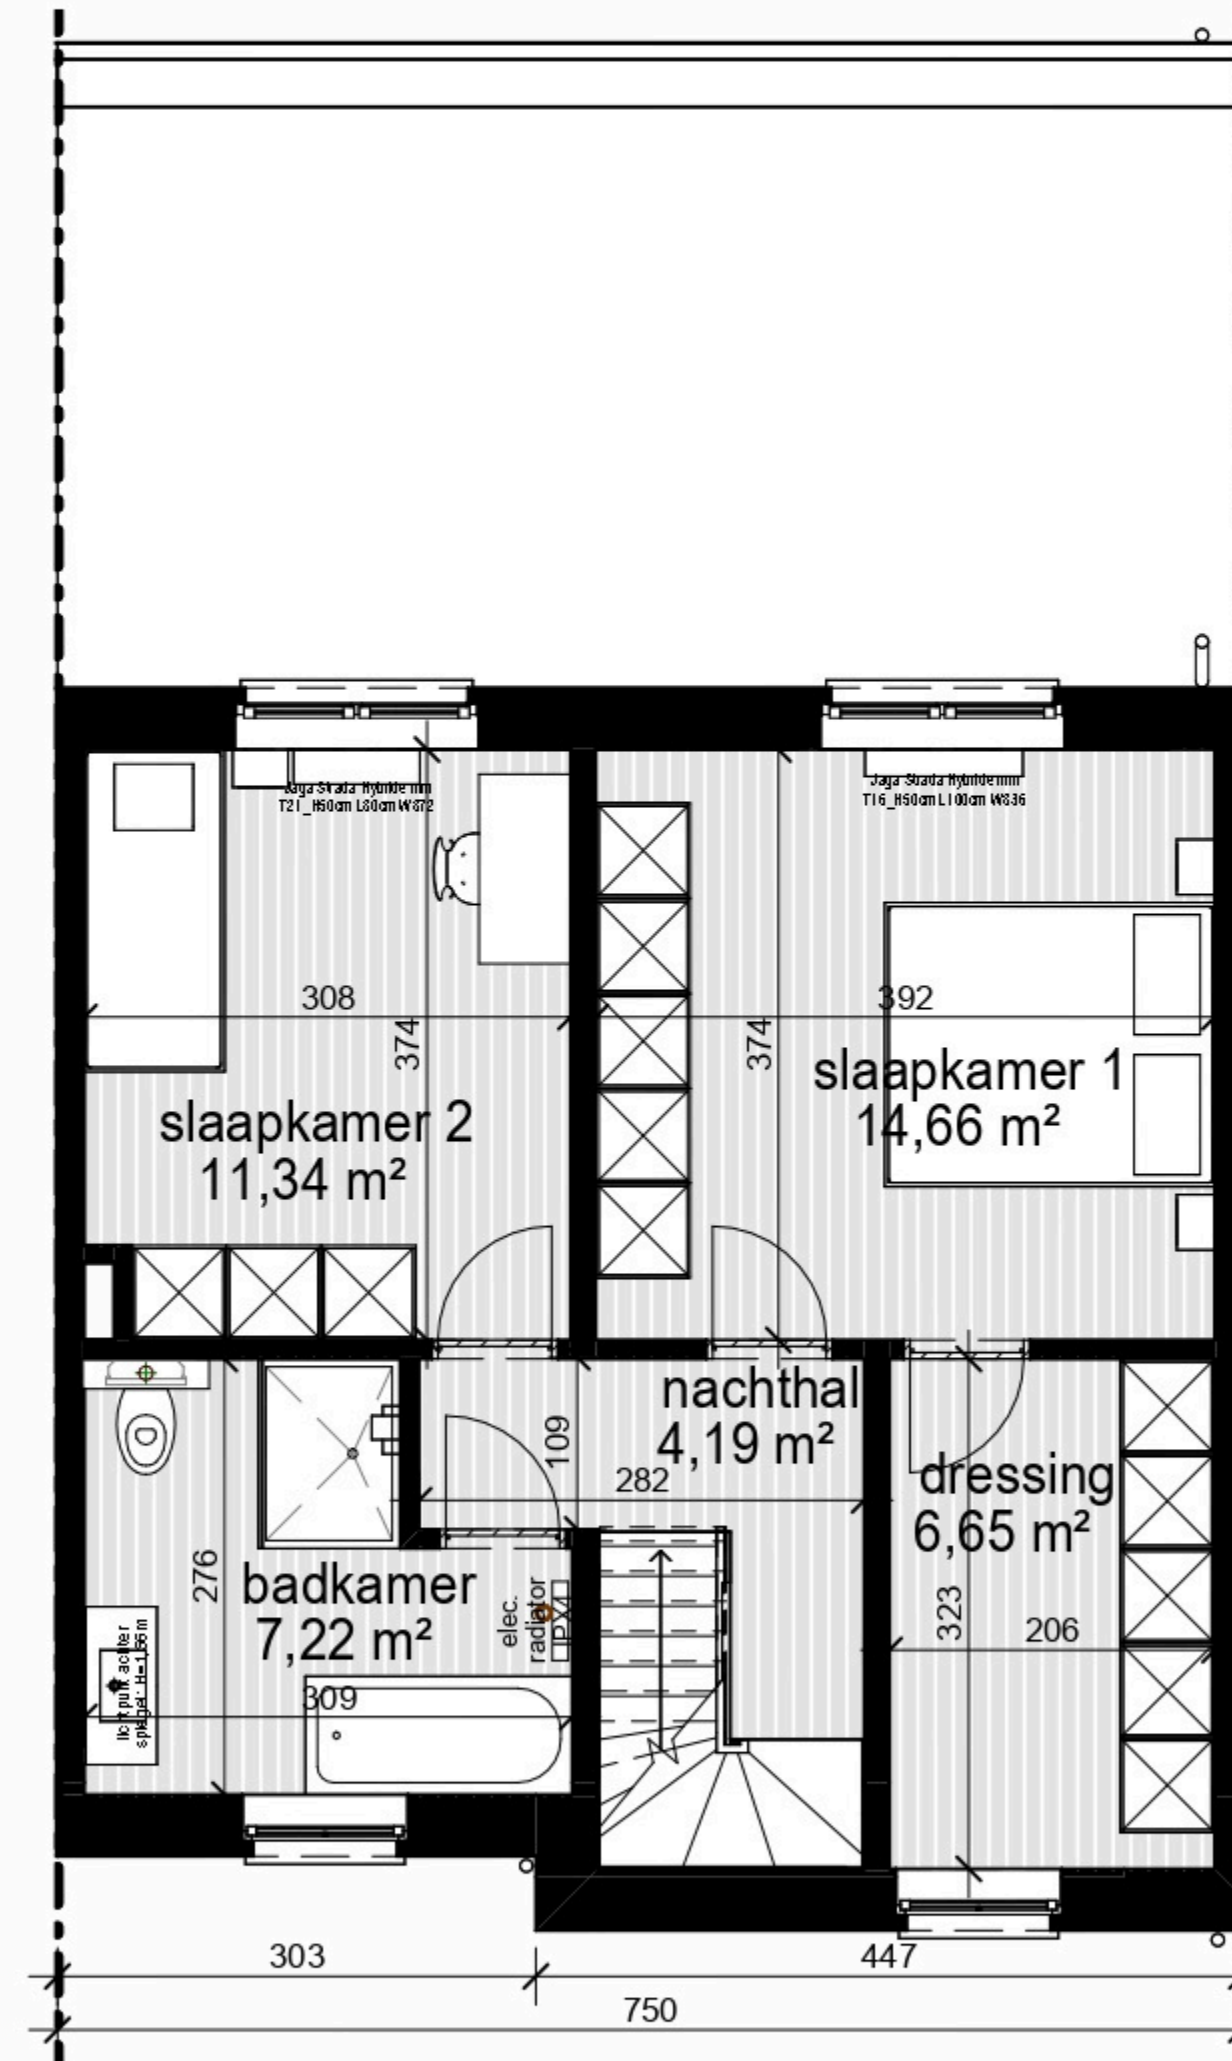

Verdieping lot 118 1:75

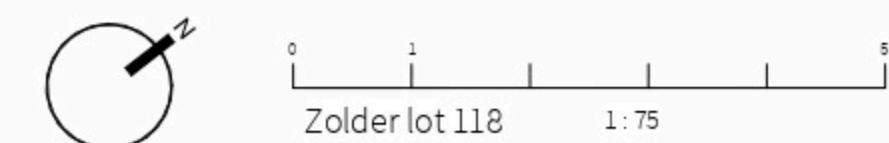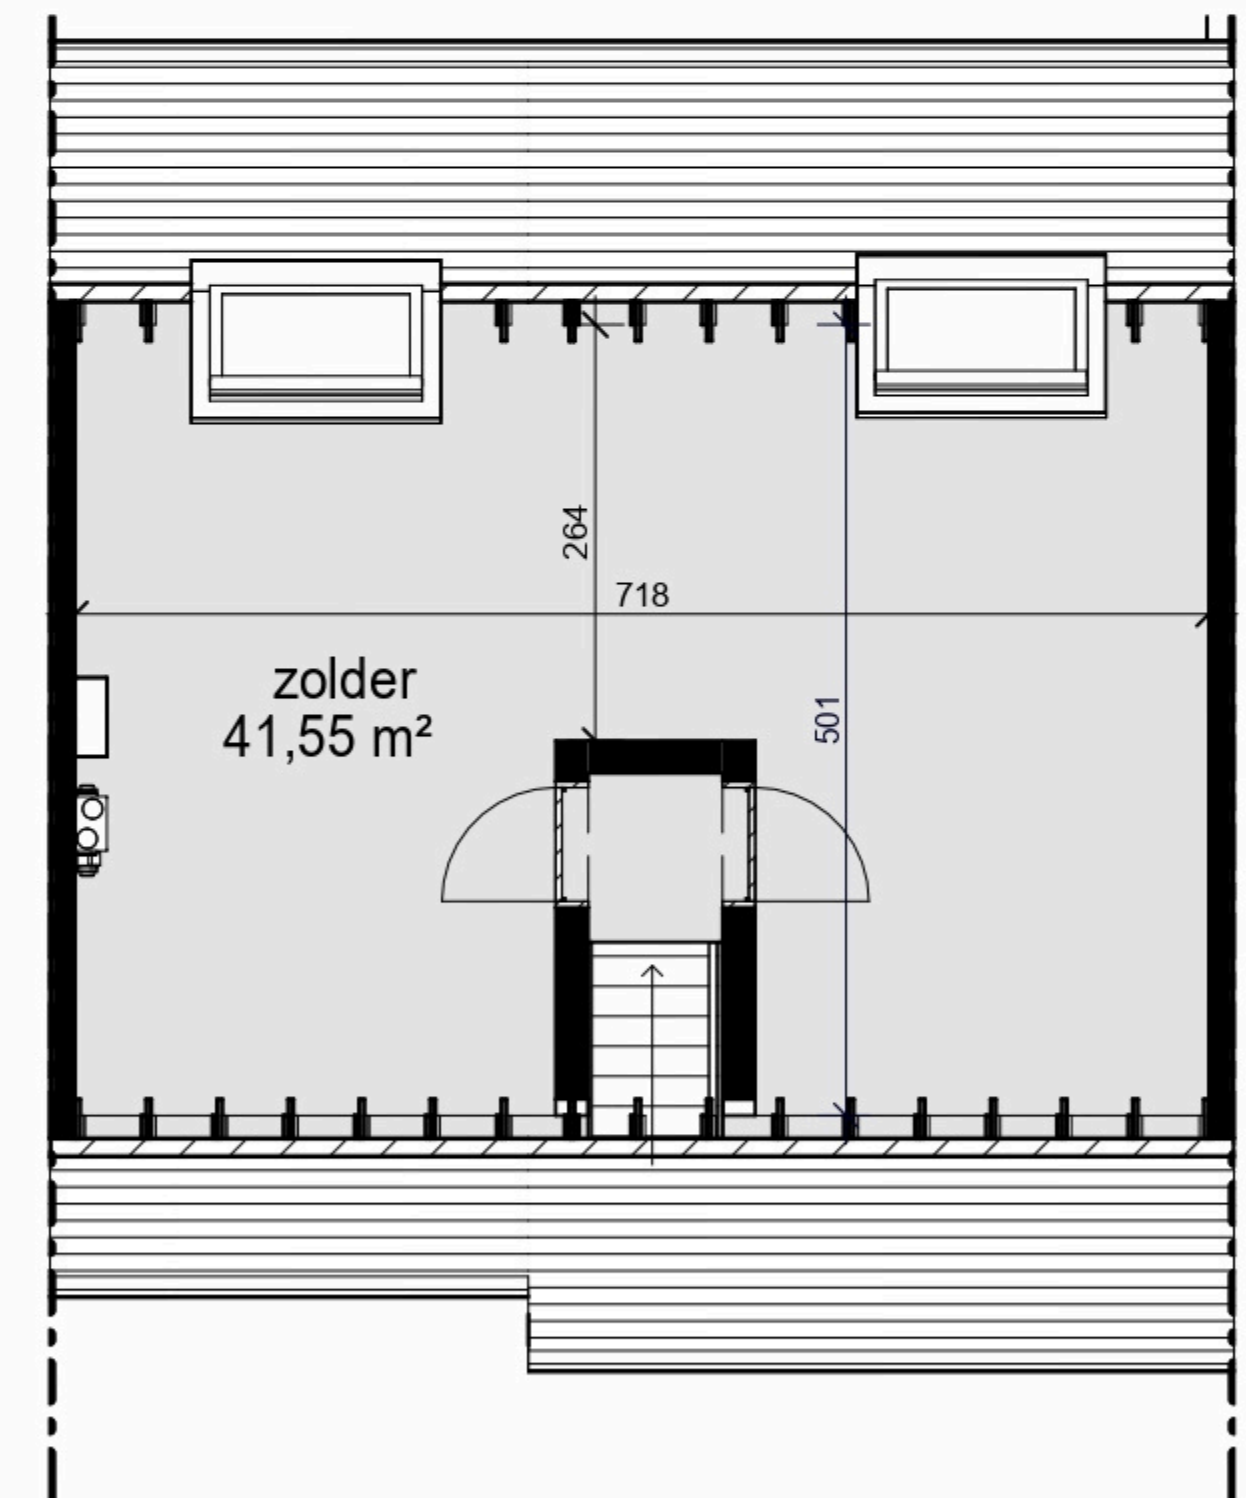

Zolder lot 118 1:75

Alle tekeningen zijn louter informatief en kunnen ten allen tijde worden gewijzigd indien dit noodzakelijk wordt geacht.
De getekende meubilering en toestellen zijn louter illustratief, enkel diegene vermeld in het verkoopslastenboek zijn voorzien.
De definitieve materiaalkeuze is exclusief voorbehouden voor de bouwheer. Stalen zijn te bezichtigen in zijn kantoor.



Grote Heerweg 2 | 8791 Beveren-Leie | www.paulhuyzenruyt.be | +32 (0)56 71 27 97

BOUW PAUL HUYZENRUYT