



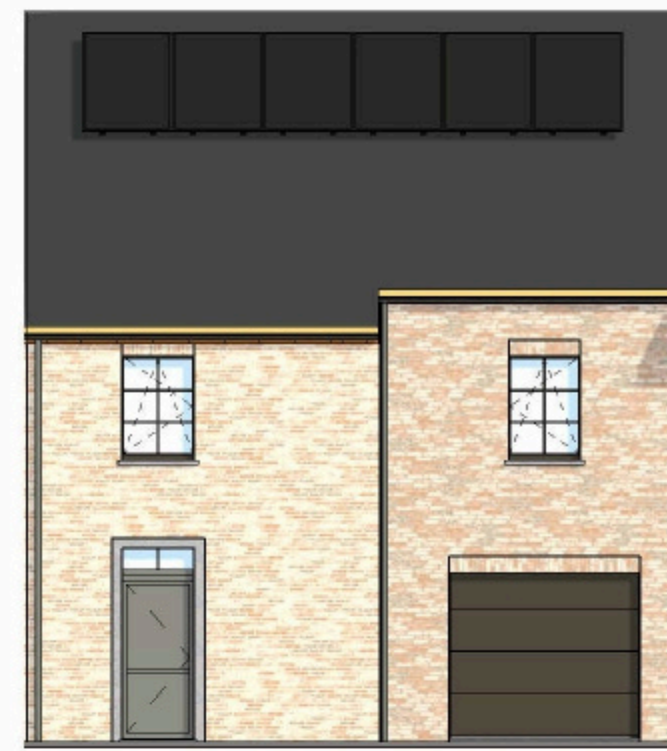

Hooglede - Honzebrouckstraat 1.1

Verkoopsfiche lot 122





Bruto opp. gelijkvloers + 1e verdieping: 159,88m²

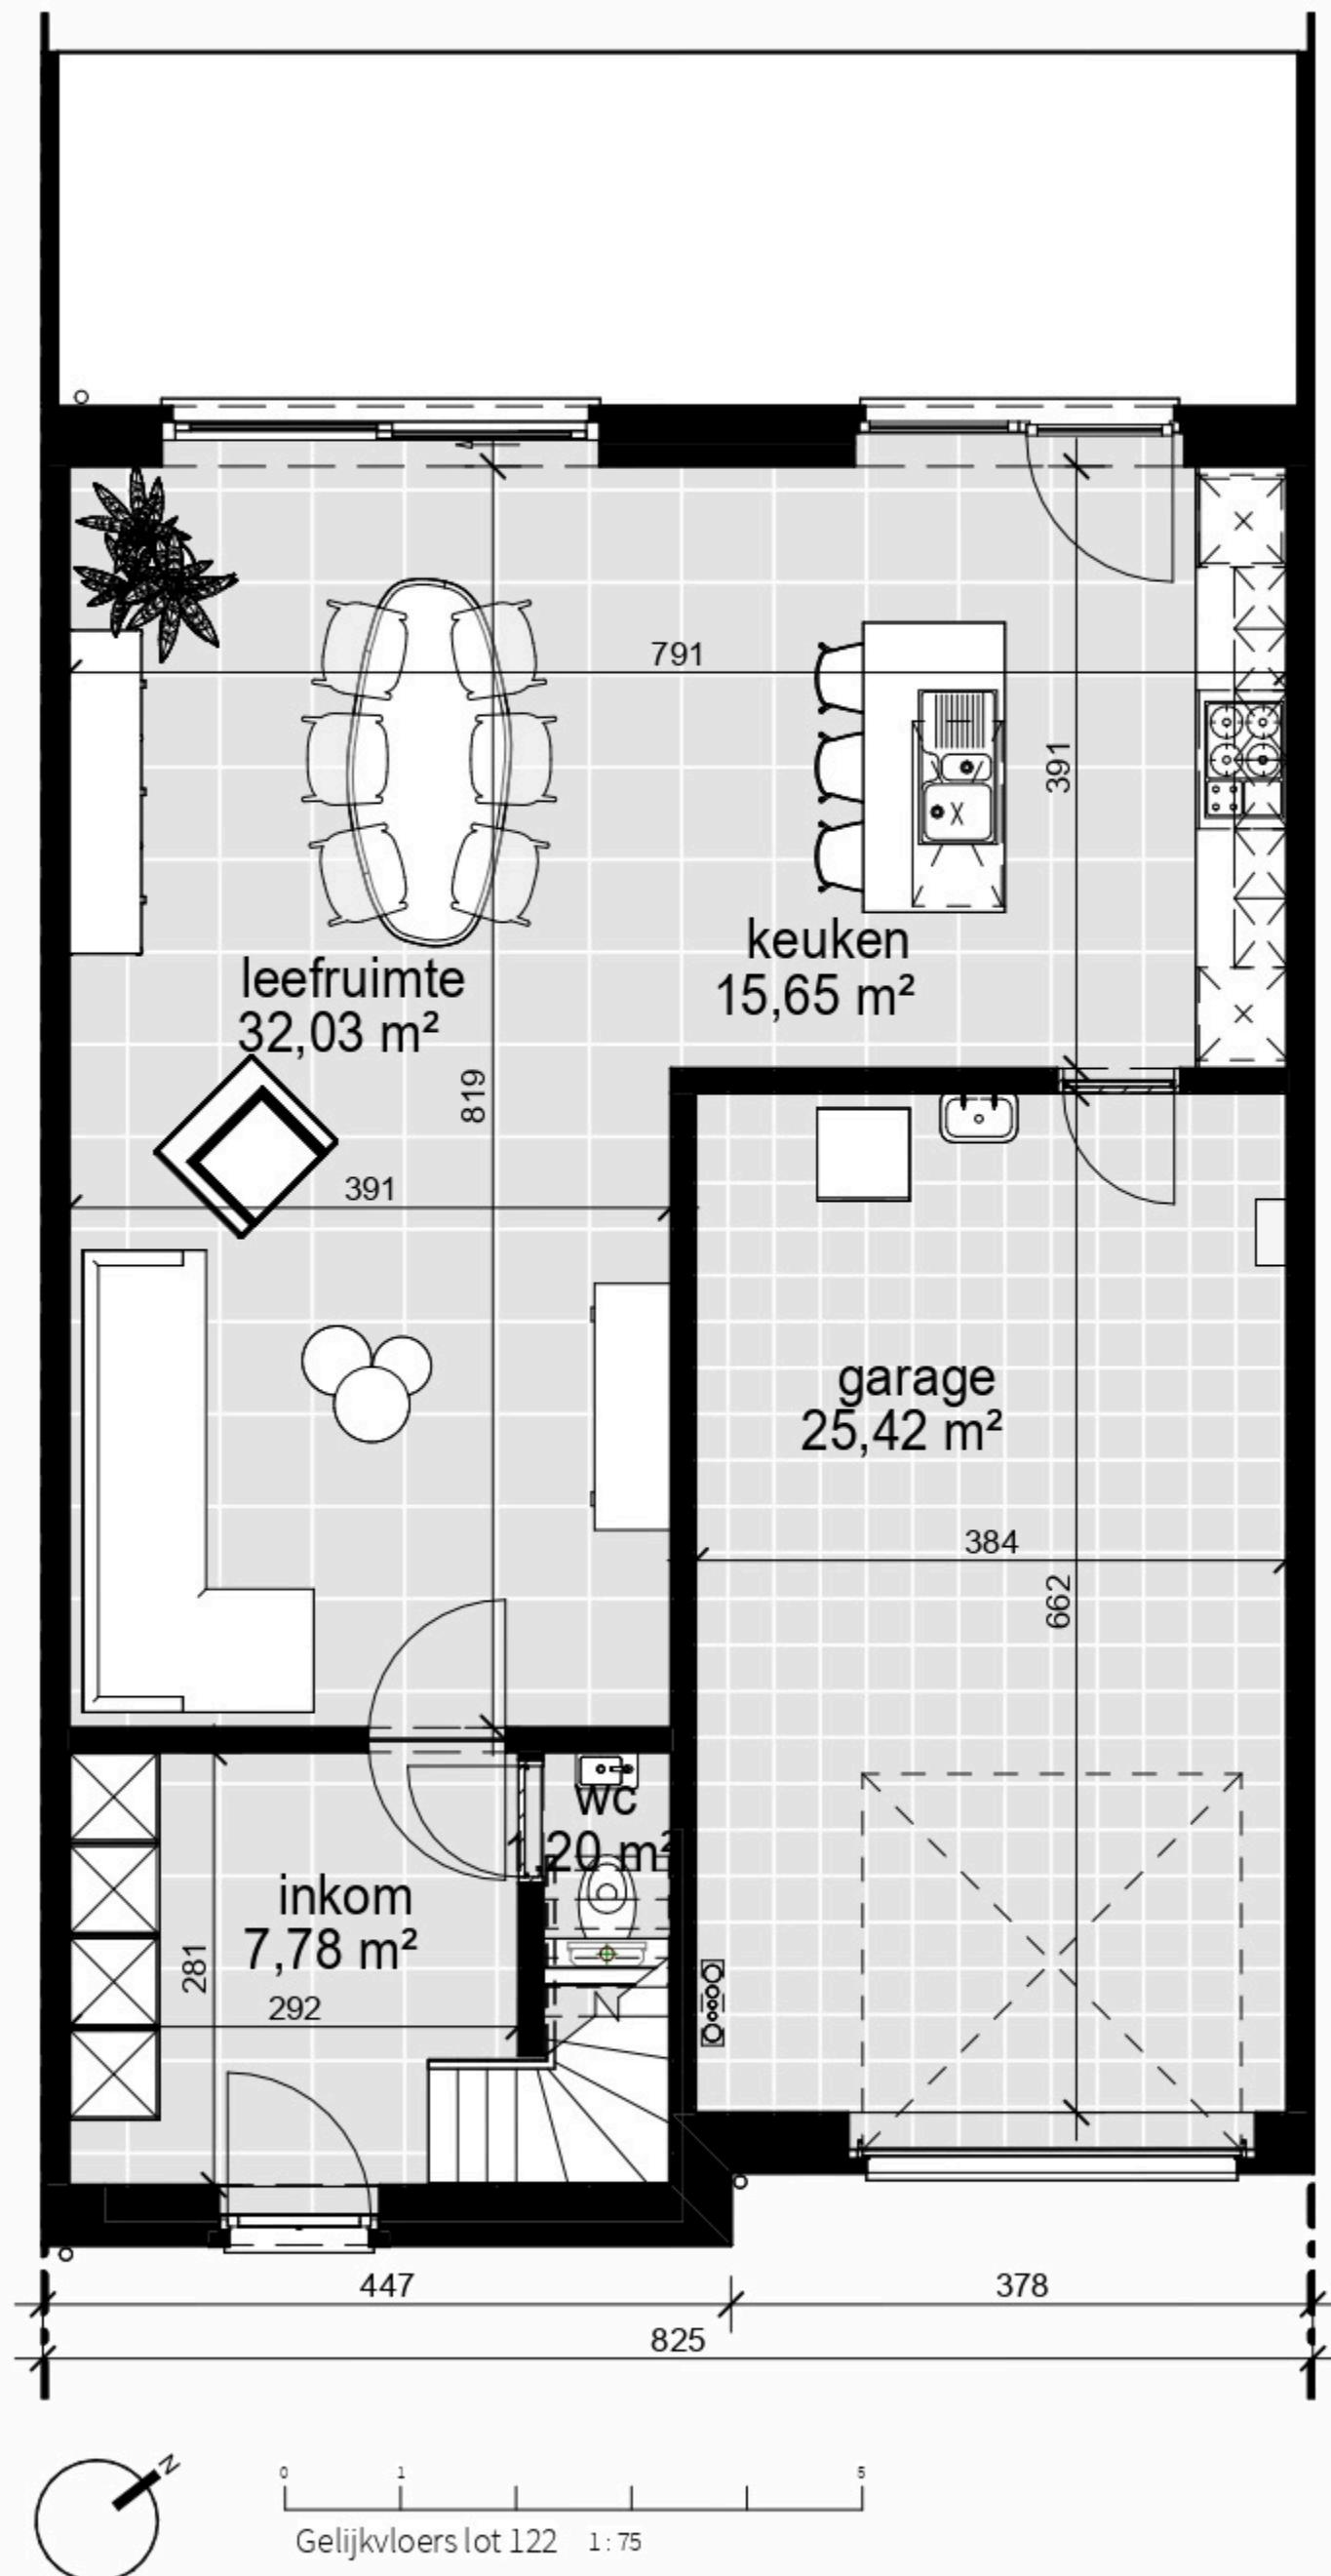

Voorgevel lot 122



Achtergevel lot 122

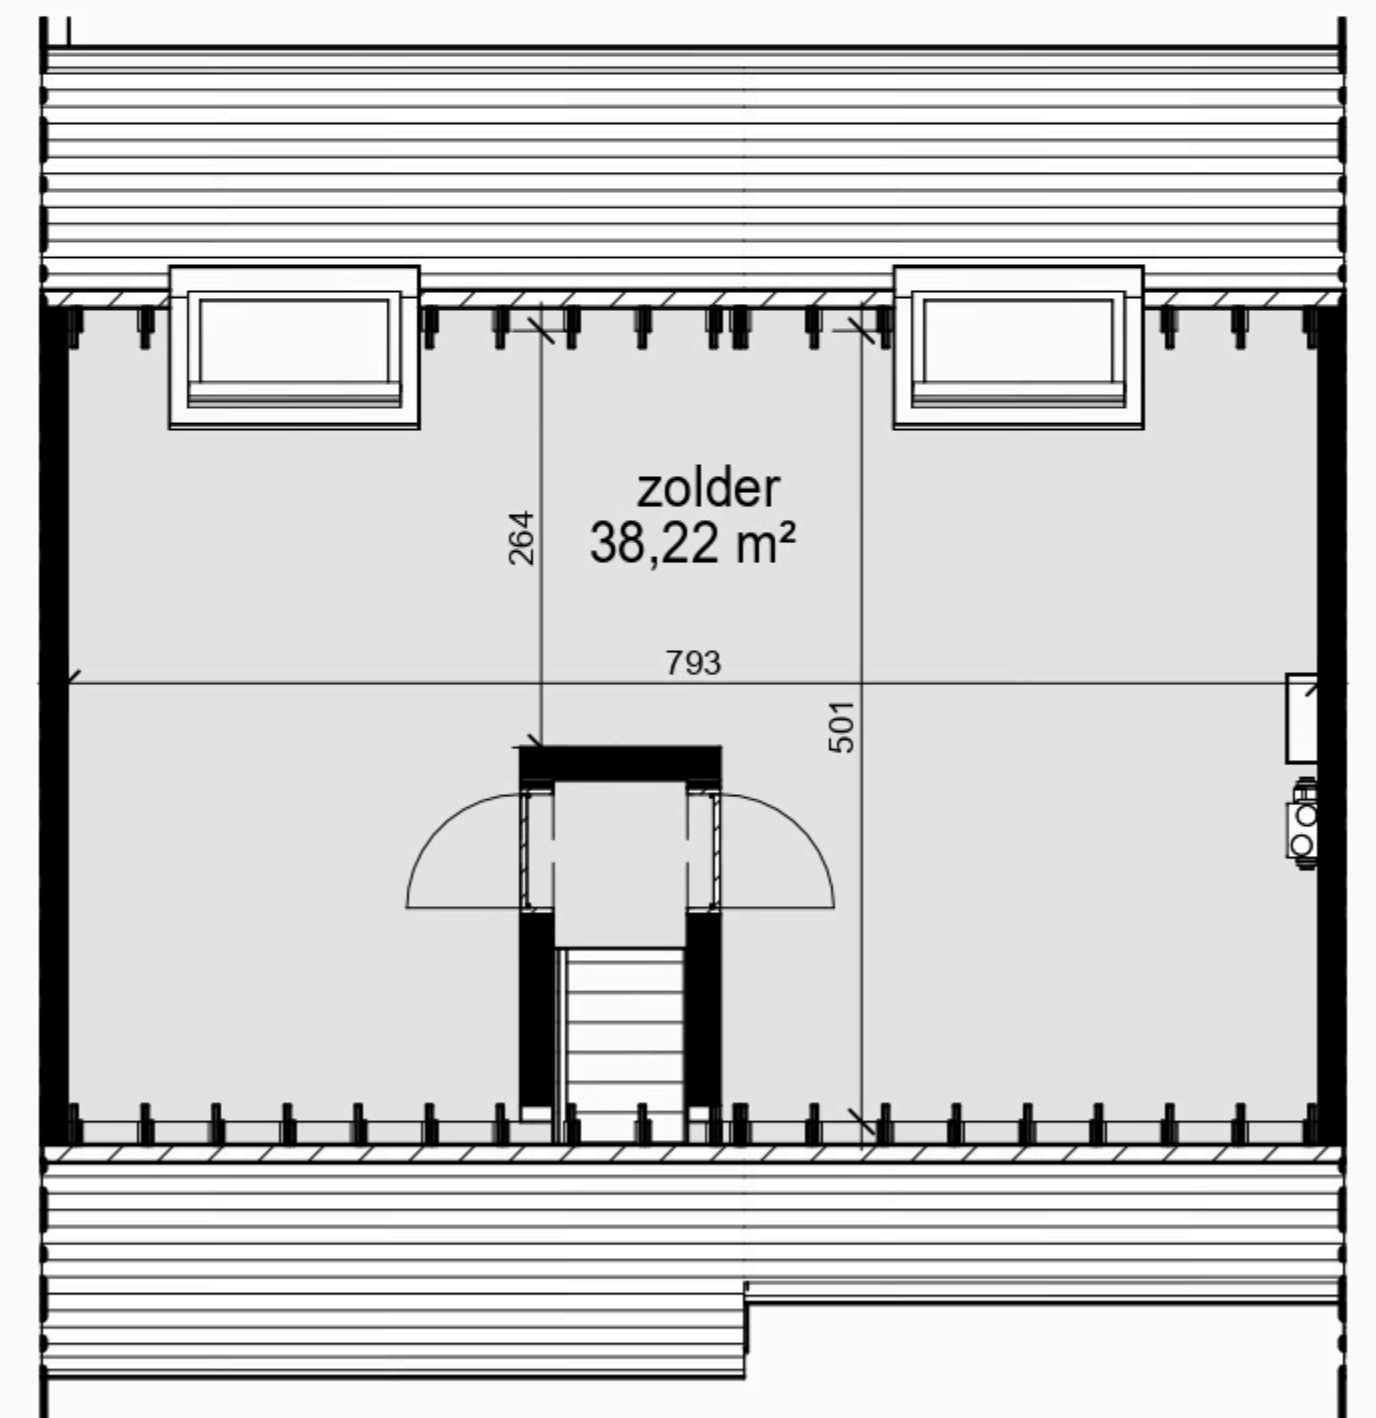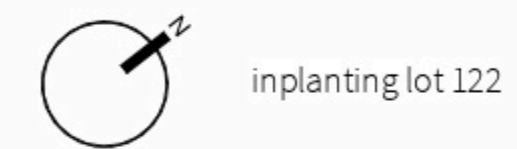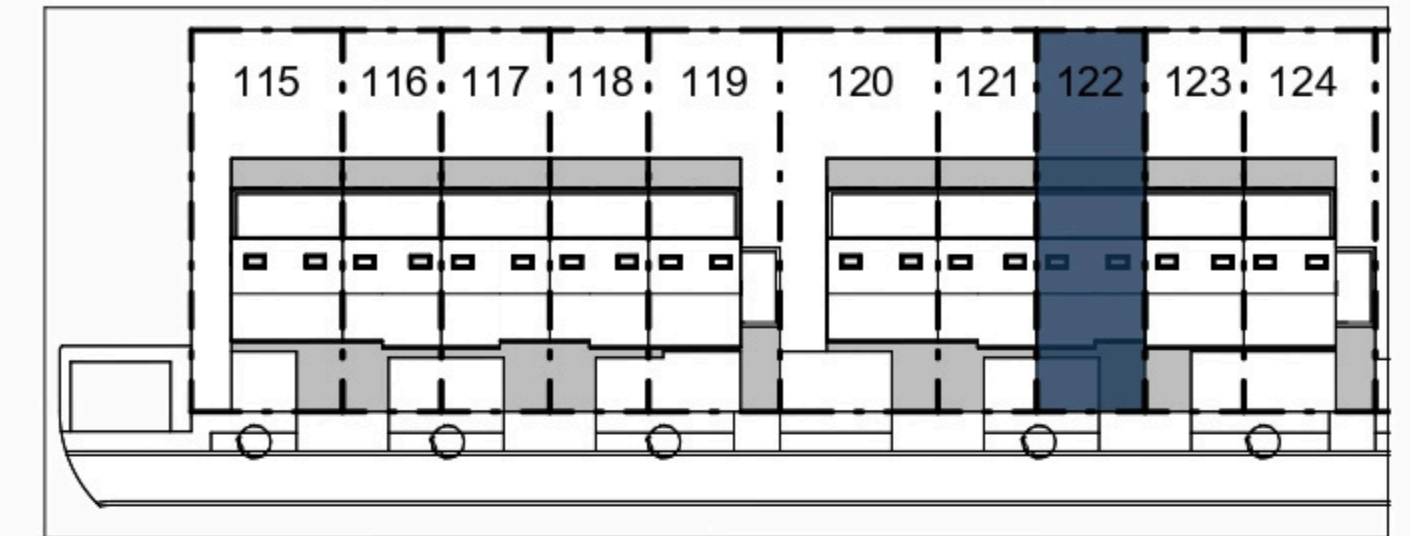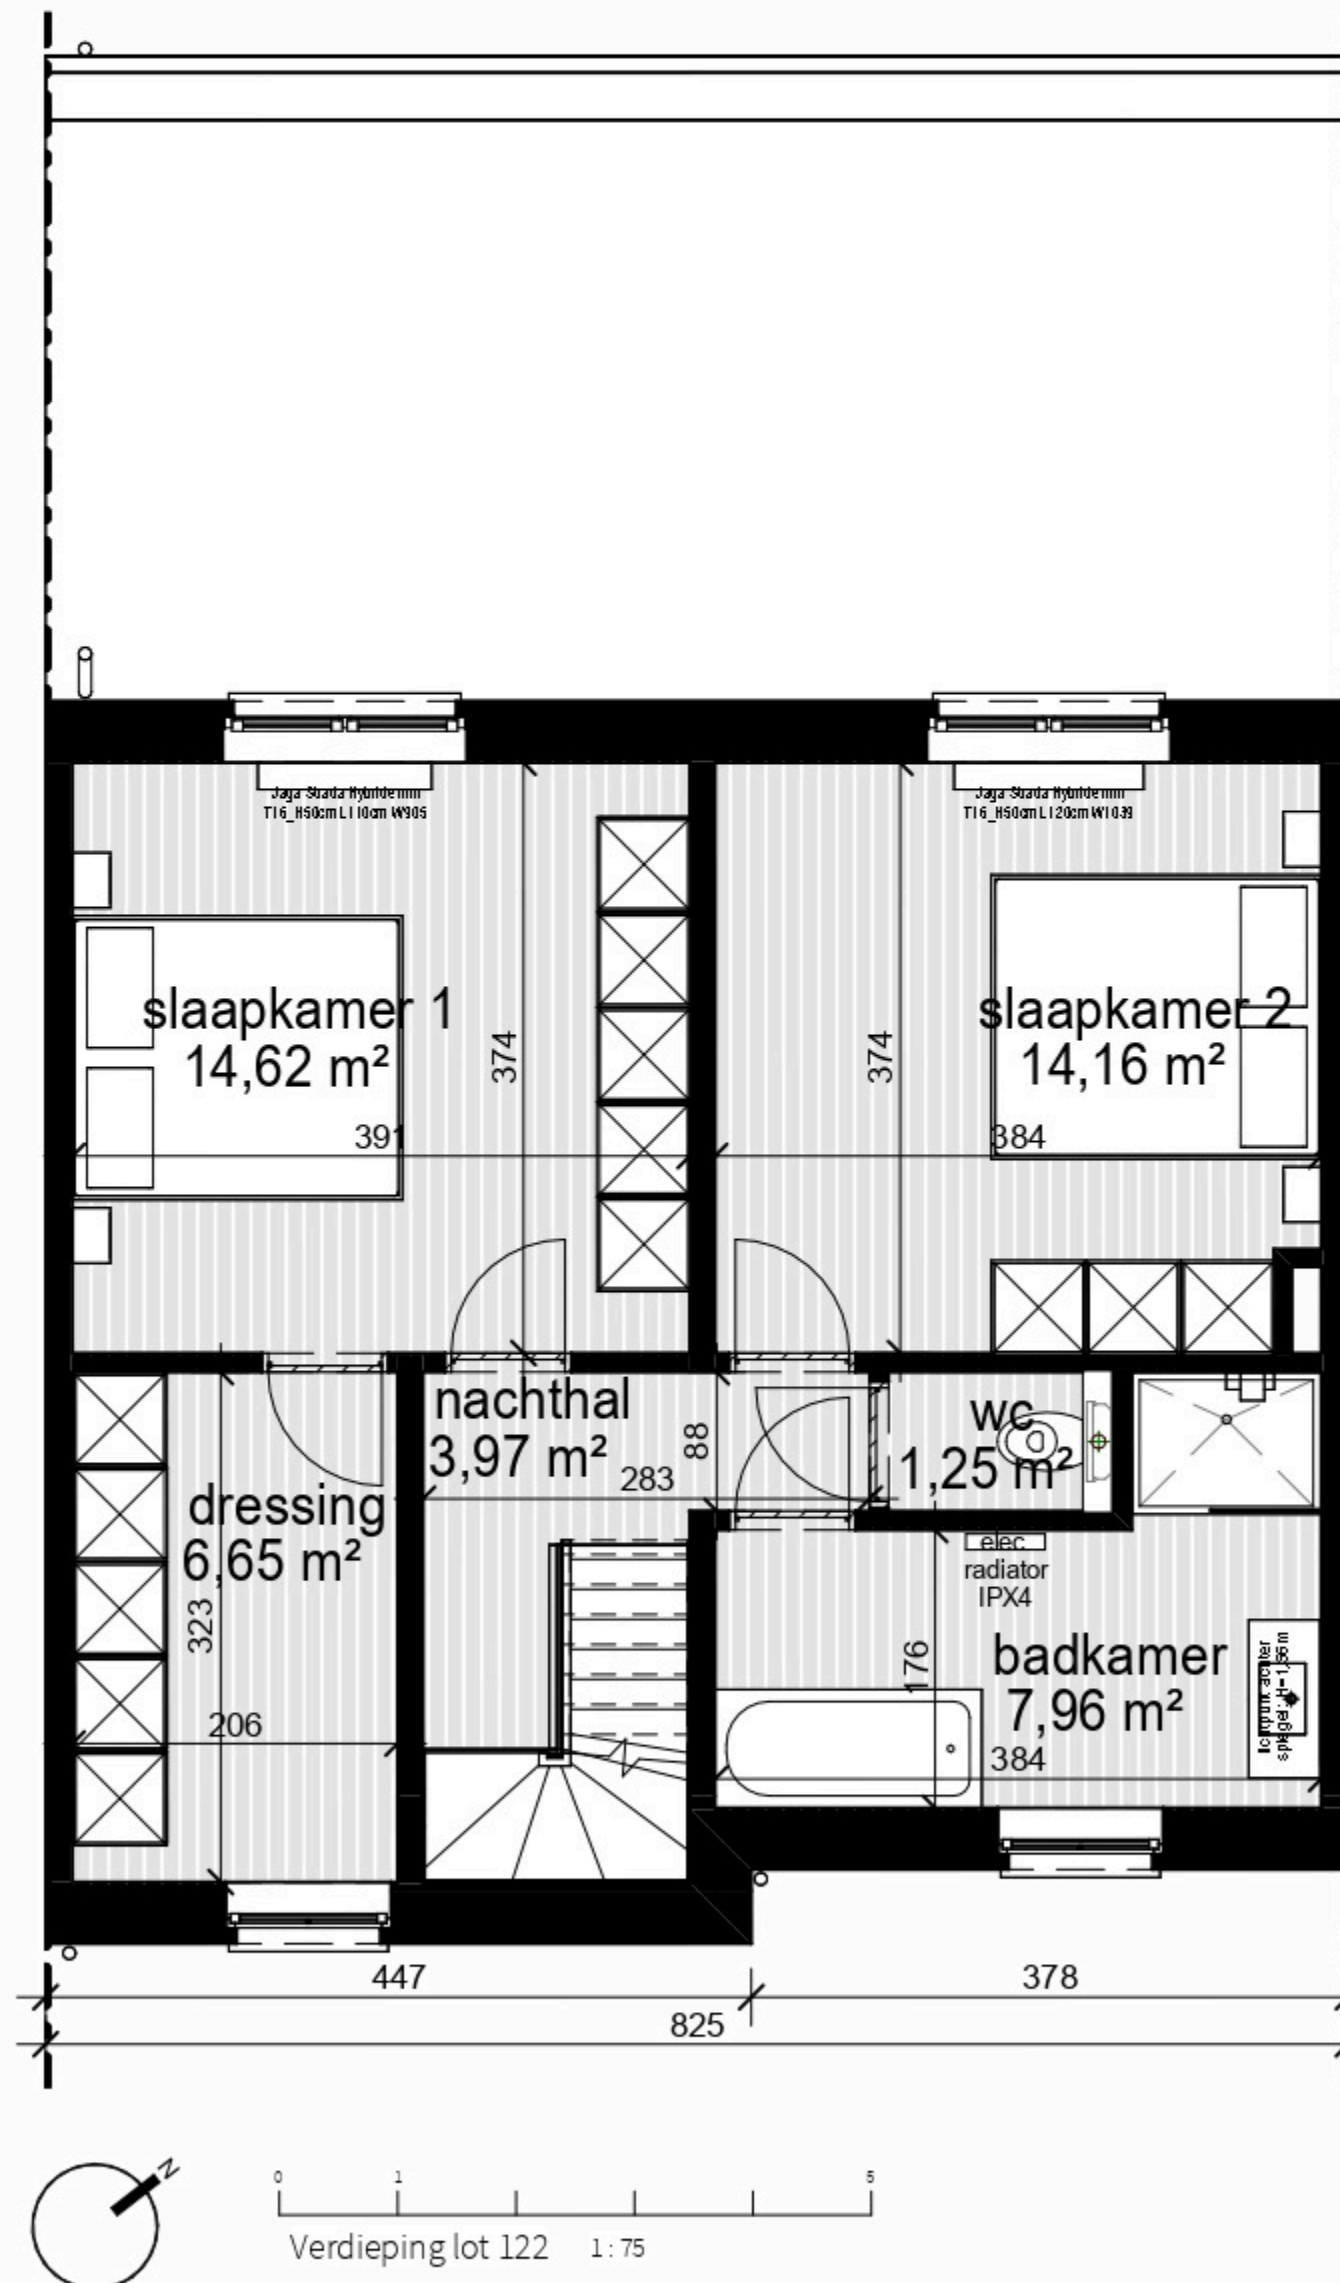

Alle tekeningen zijn louter informatief en kunnen ten allen tijde worden gewijzigd indien dit noodzakelijk wordt geacht.
De getekende meubilering en toestellen zijn louter illustratief, enkel diegene vermeld in het verkoopslastenboek zijn voorzien.
De definitieve materiaalkeuze is exclusief voorbehouden voor de bouwheer. Stalen zijn te bezichtigen in zijn kantoor.



Grote Heerweg 2 | 8791 Beveren-Leie | www.paulhuyzenruyt.be | +32 (0)56 71 27 97

BOUW PAUL HUYZENRUYT