

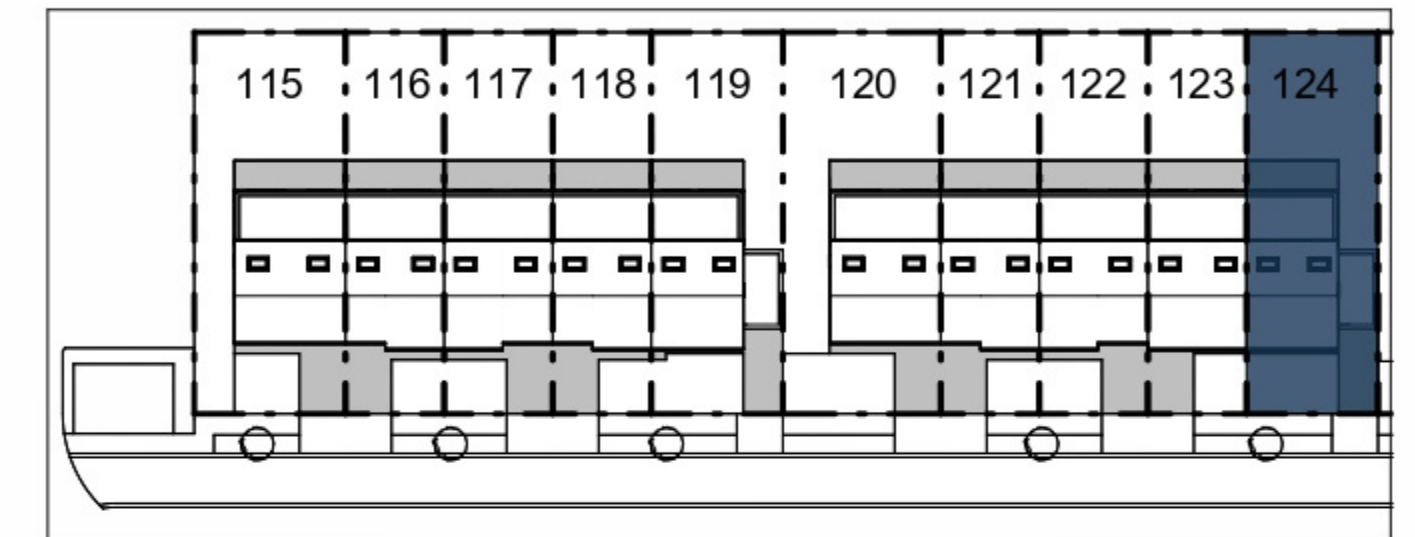


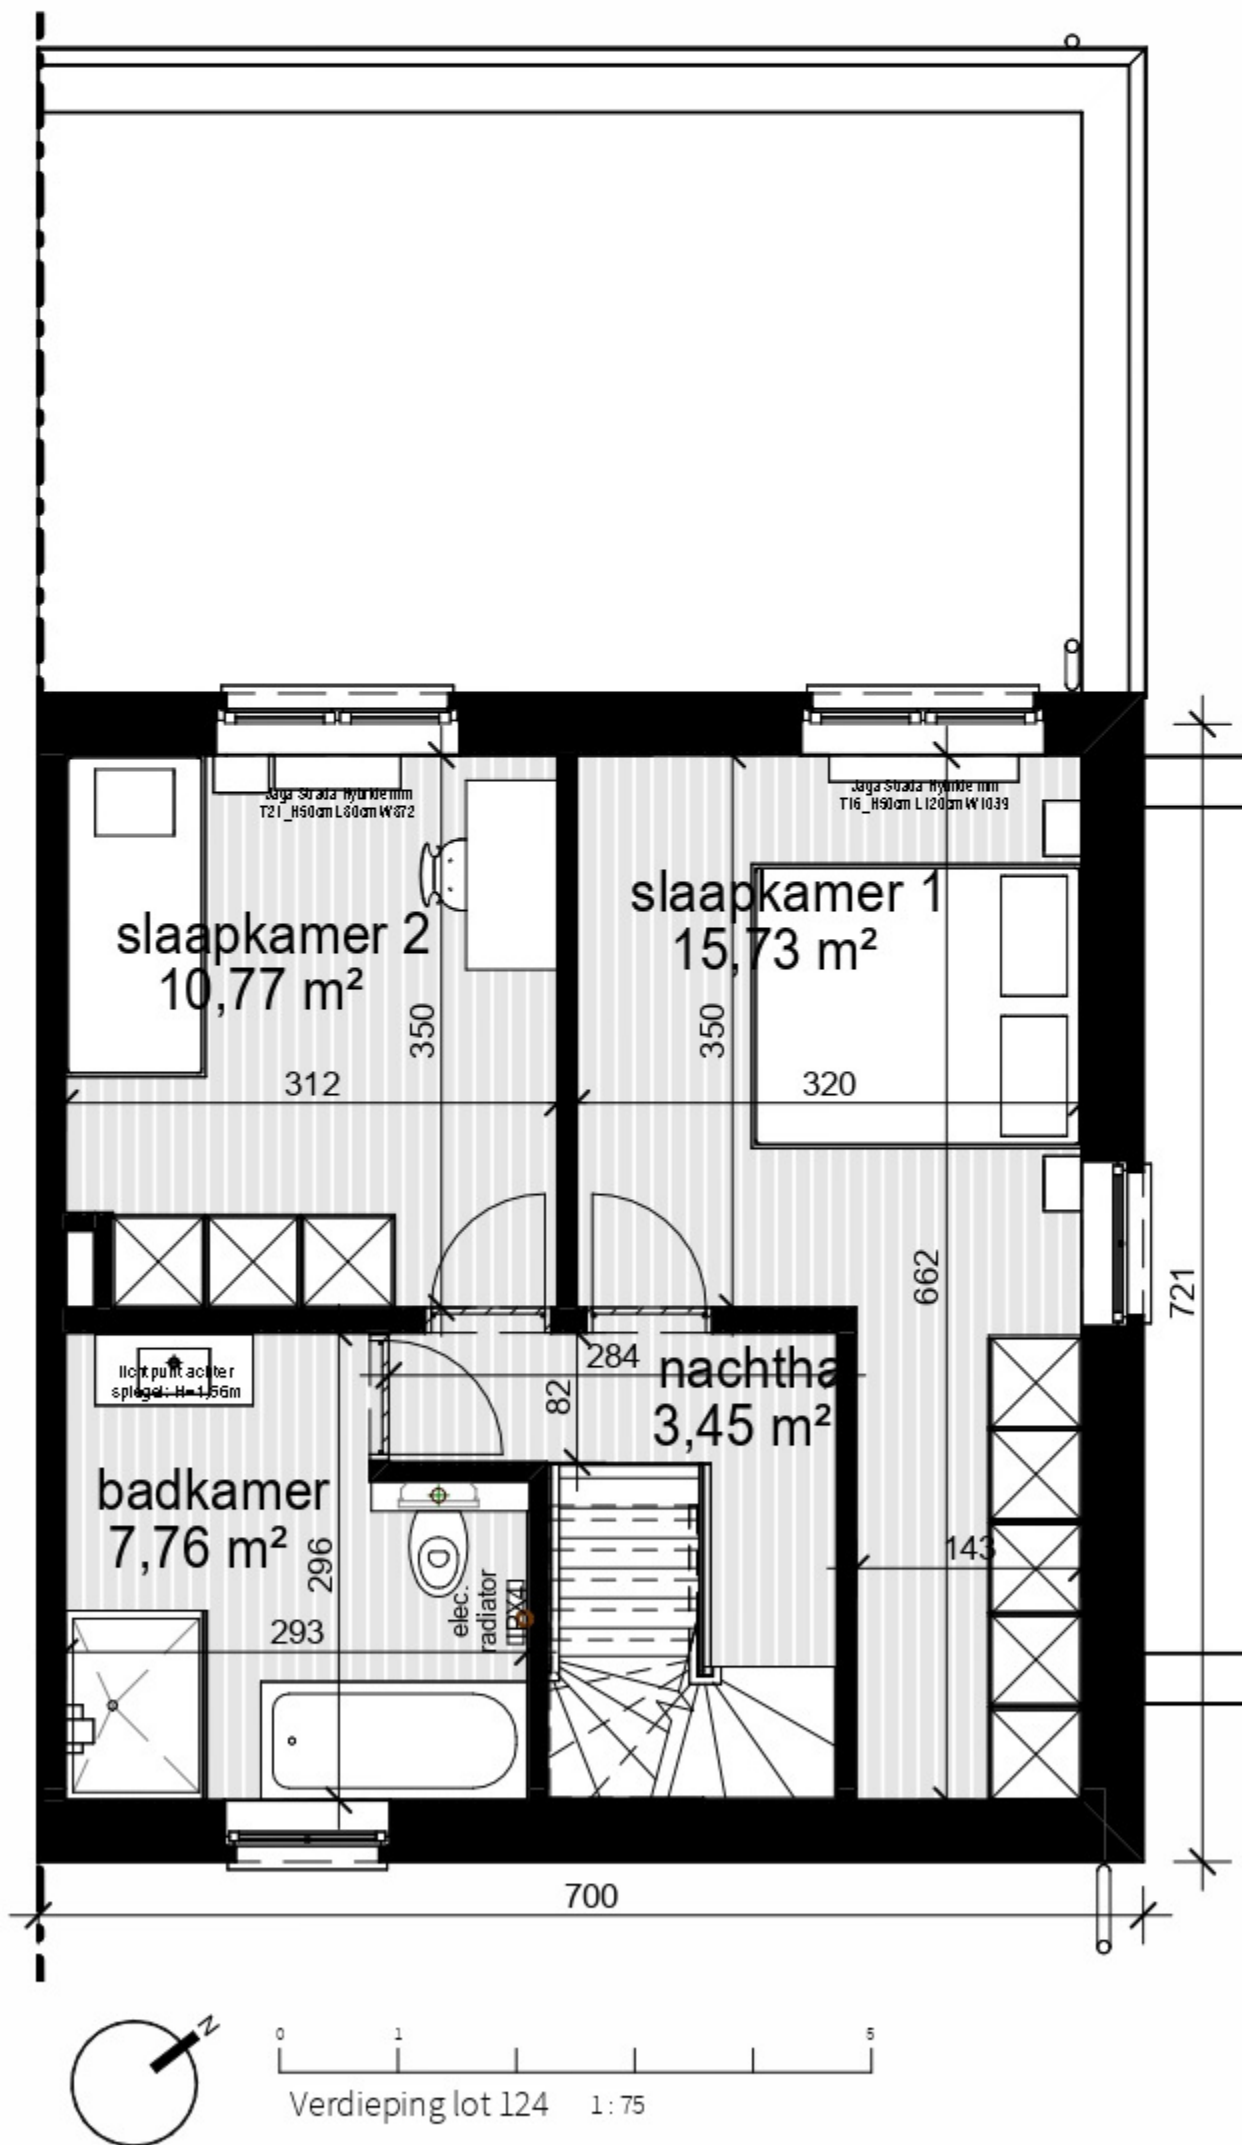


Hooglede - Honzebrouckstraat 1.1

Verkoopsfiche lot 124

Bruto opp. gelijkvloers + 1e verdieping: 132,09m²

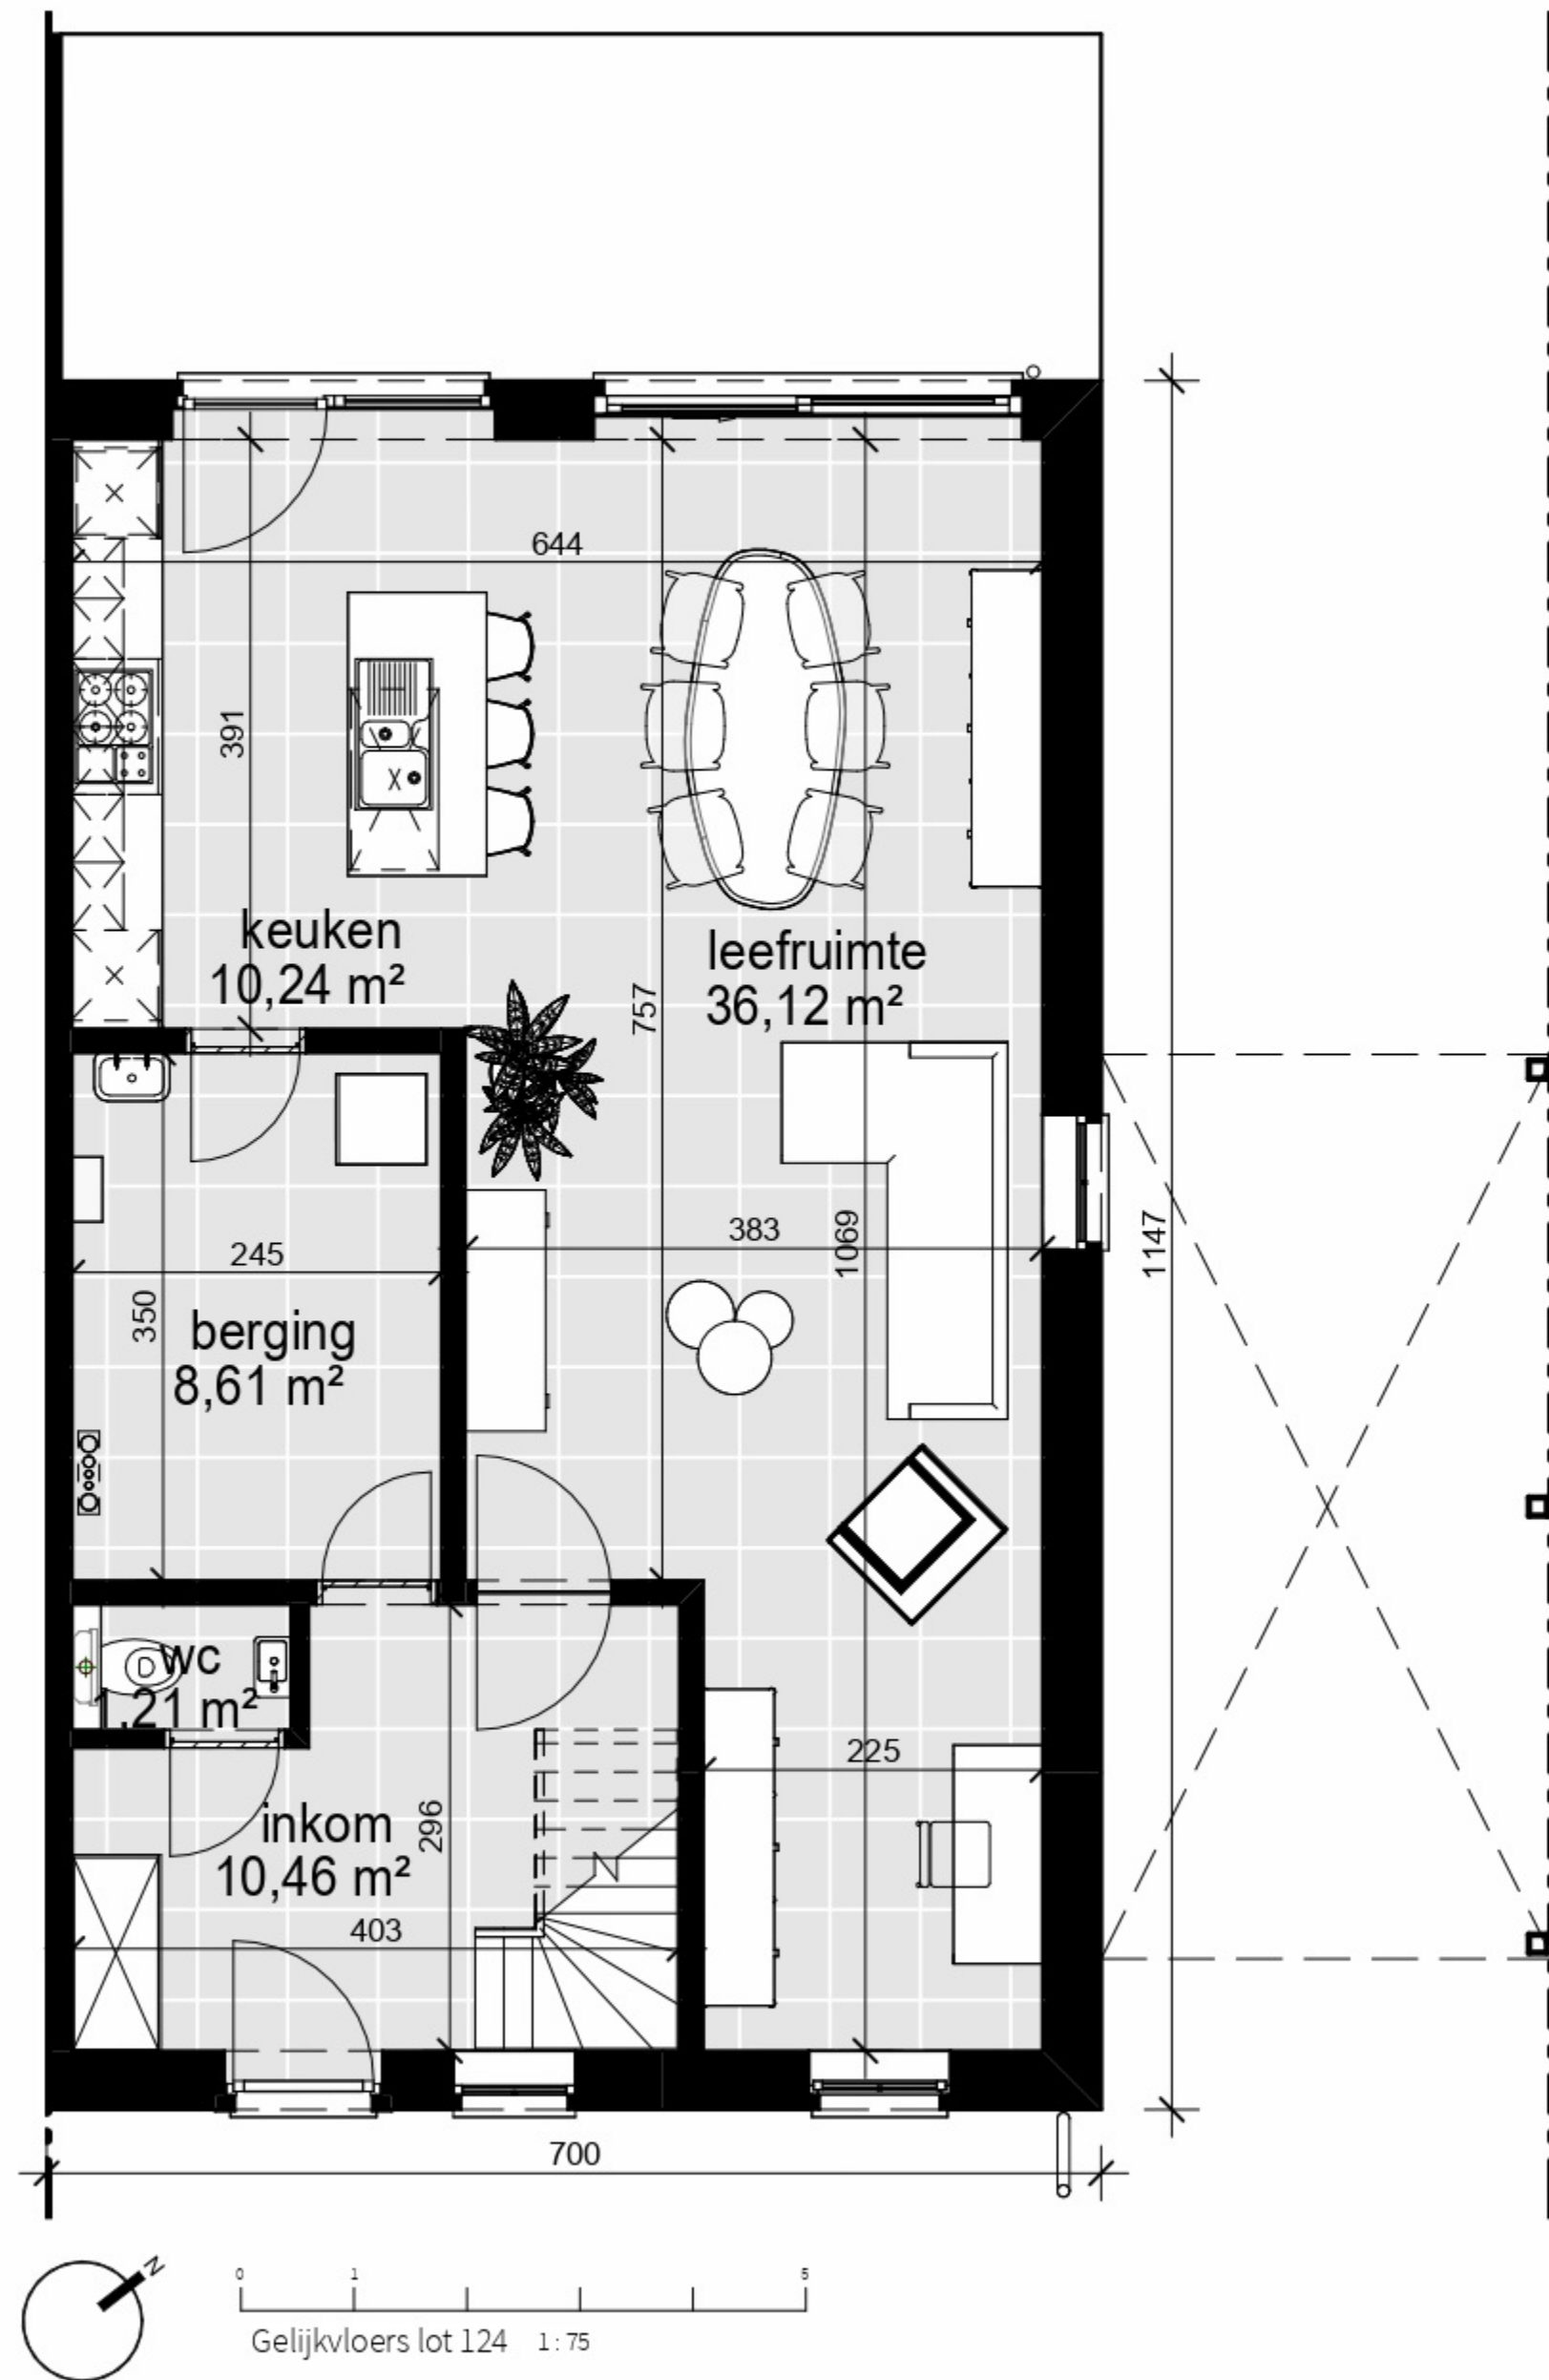

inplanting lot 124

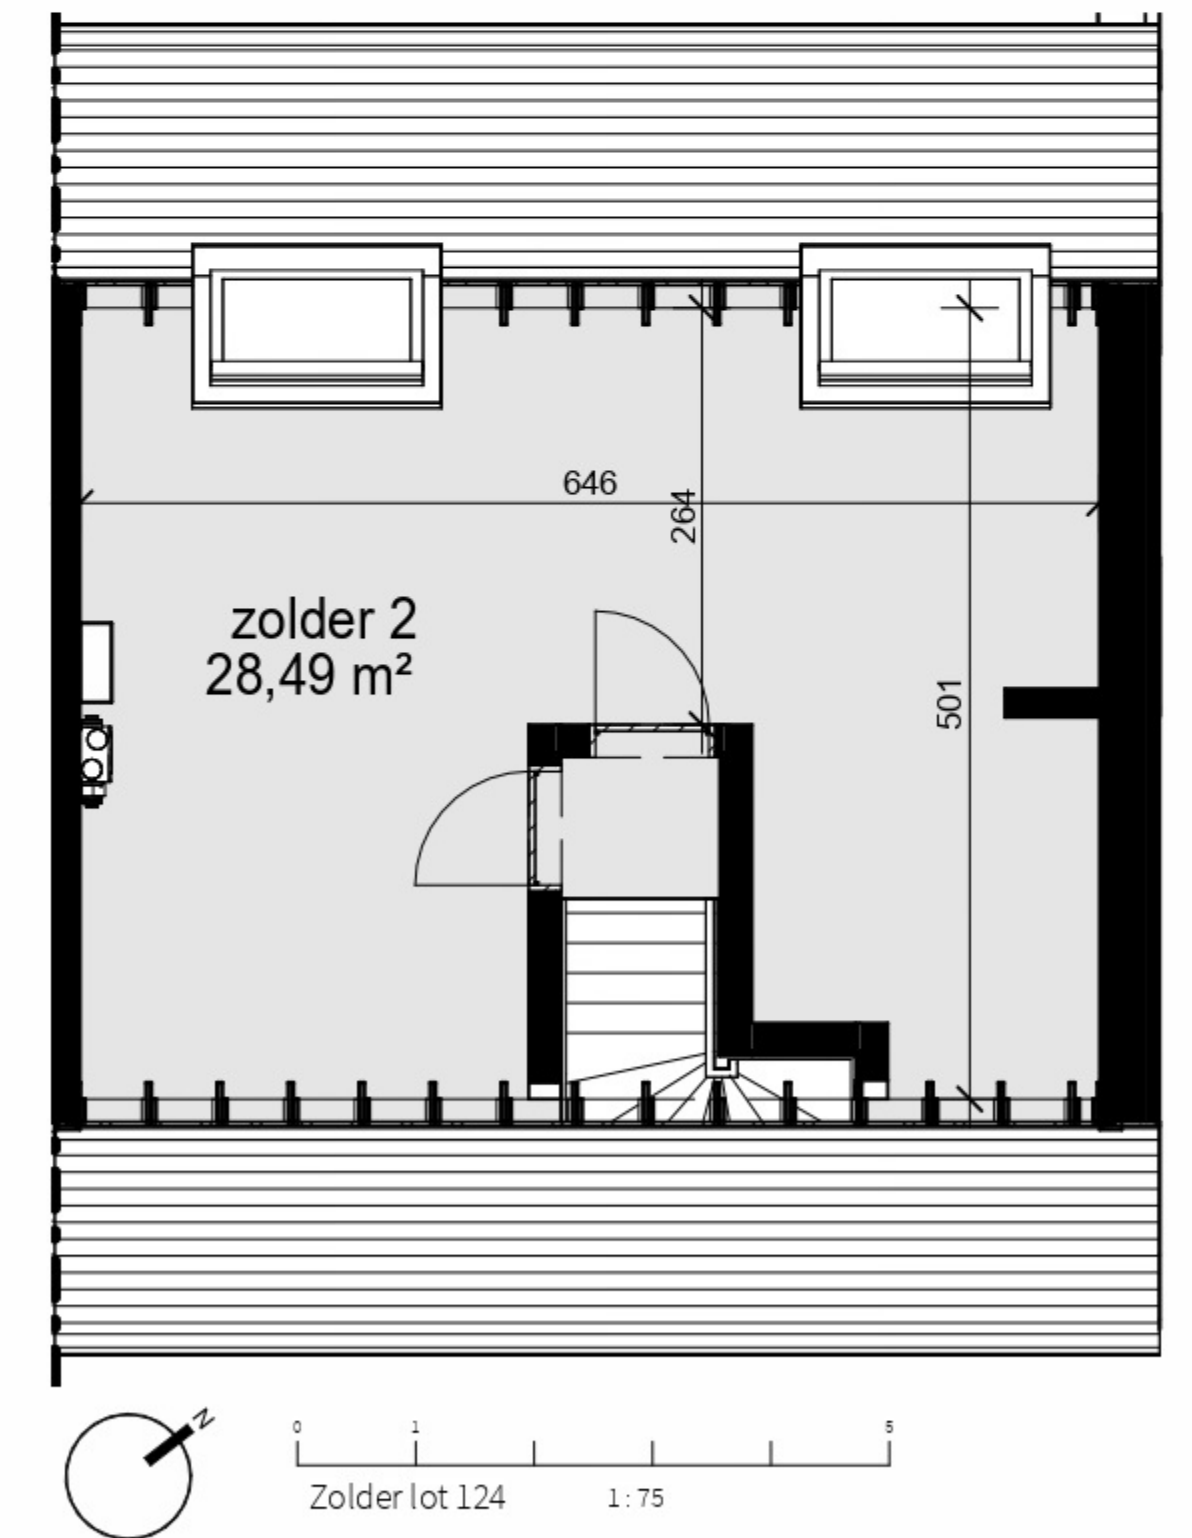

Alle tekeningen zijn louter informatief en kunnen ten allen tijde worden gewijzigd indien dit noodzakelijk wordt geacht.
De getekende meubilering en toestellen zijn louter illustratief: enkel diegene vermeld in het verkoopslastenboek zijn voorzien.
De definitieve materiaalkeuze is exclusief voorbehouden voor de bouwheer. Stalen zijn te bezichtigen in zijn kantoor.



Grote Heerweg 2 | 8791 Beveren-Leie | www.paulhuyzenruyt.be | +32 (0)56 71 27 97

BOUW PAUL HUYZENRUYT