




4 riolering/- fundering lot 159  
1 : 50

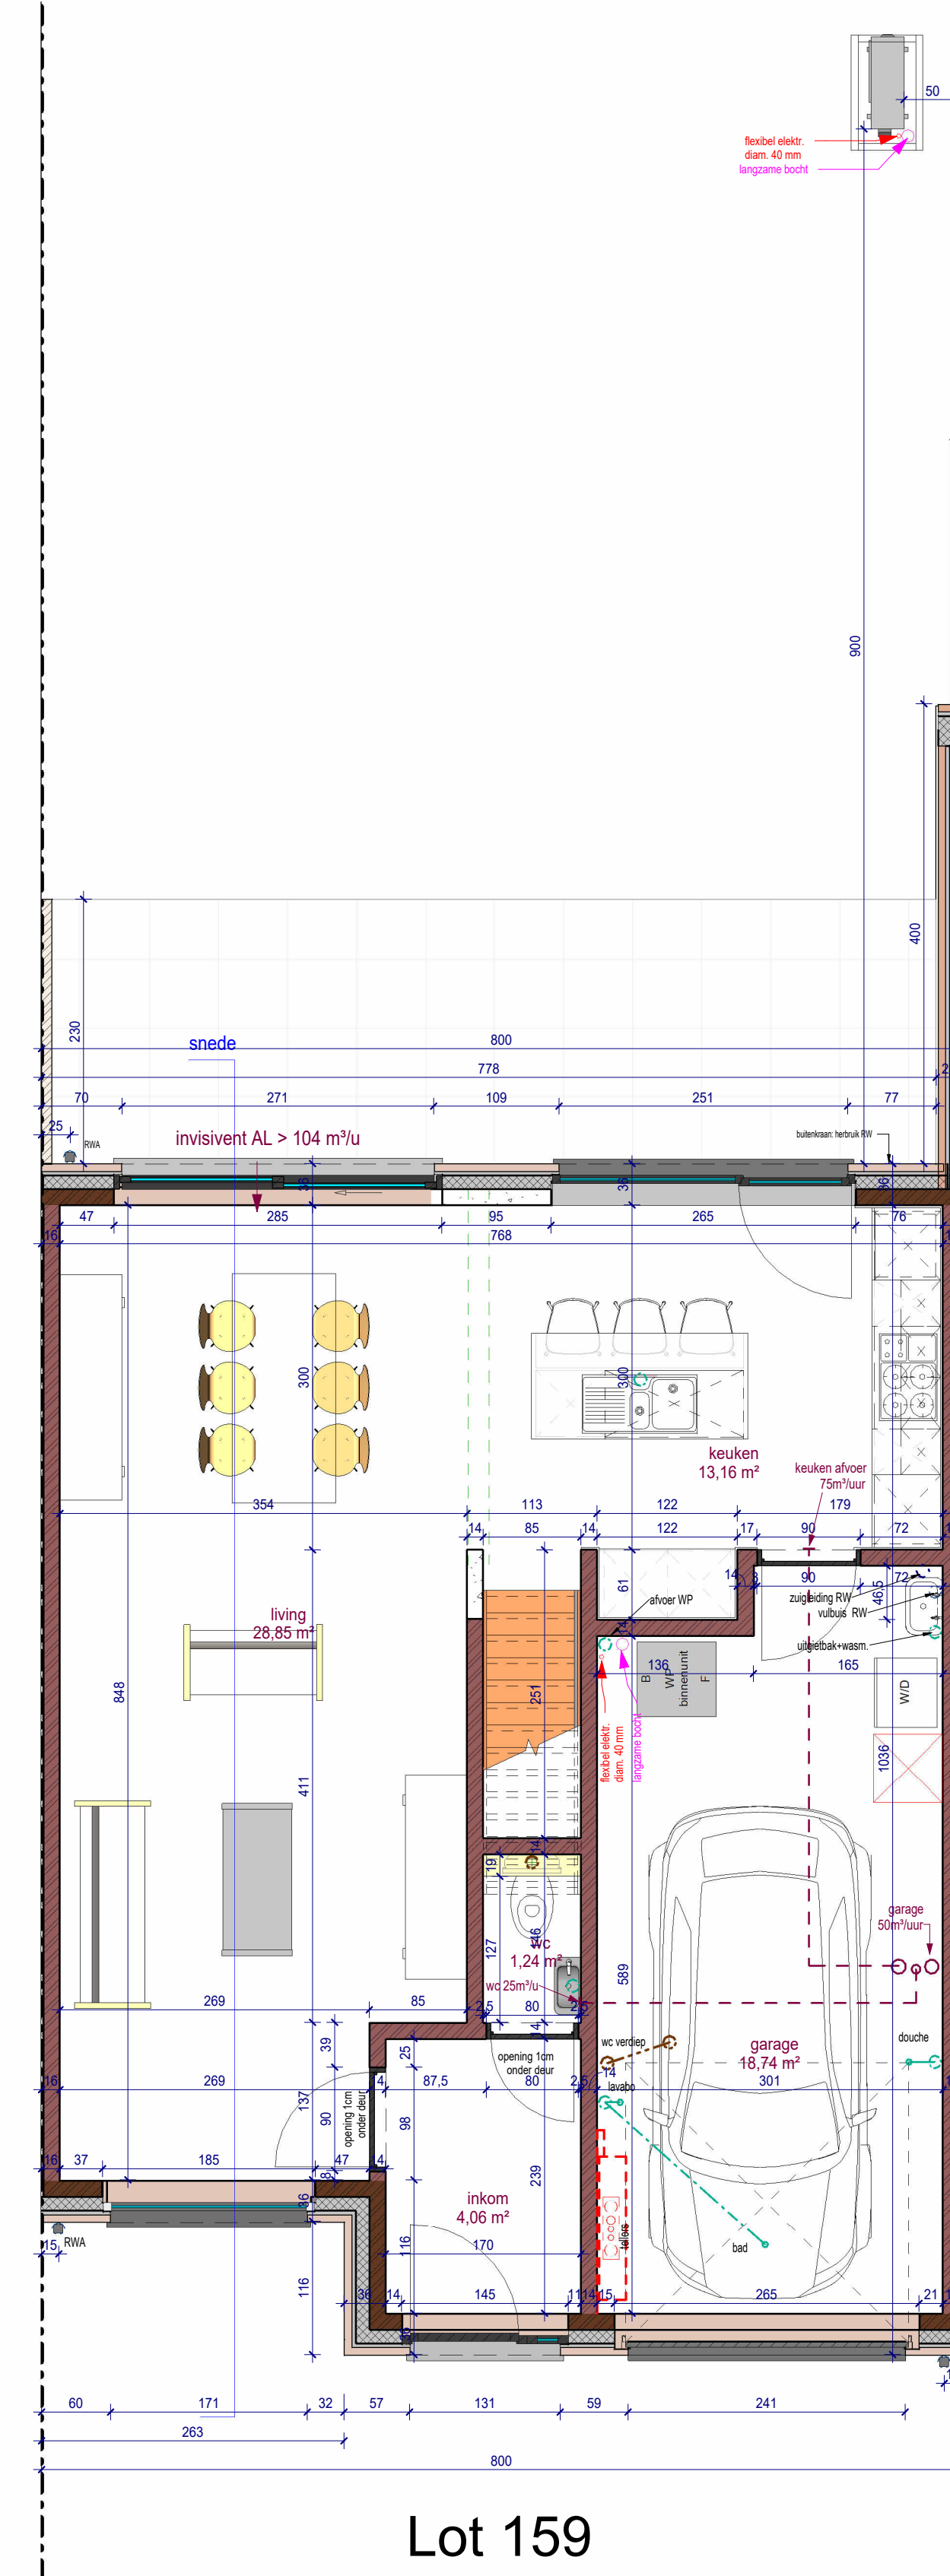

5 gelijkvloers lot 159  
1 : 50

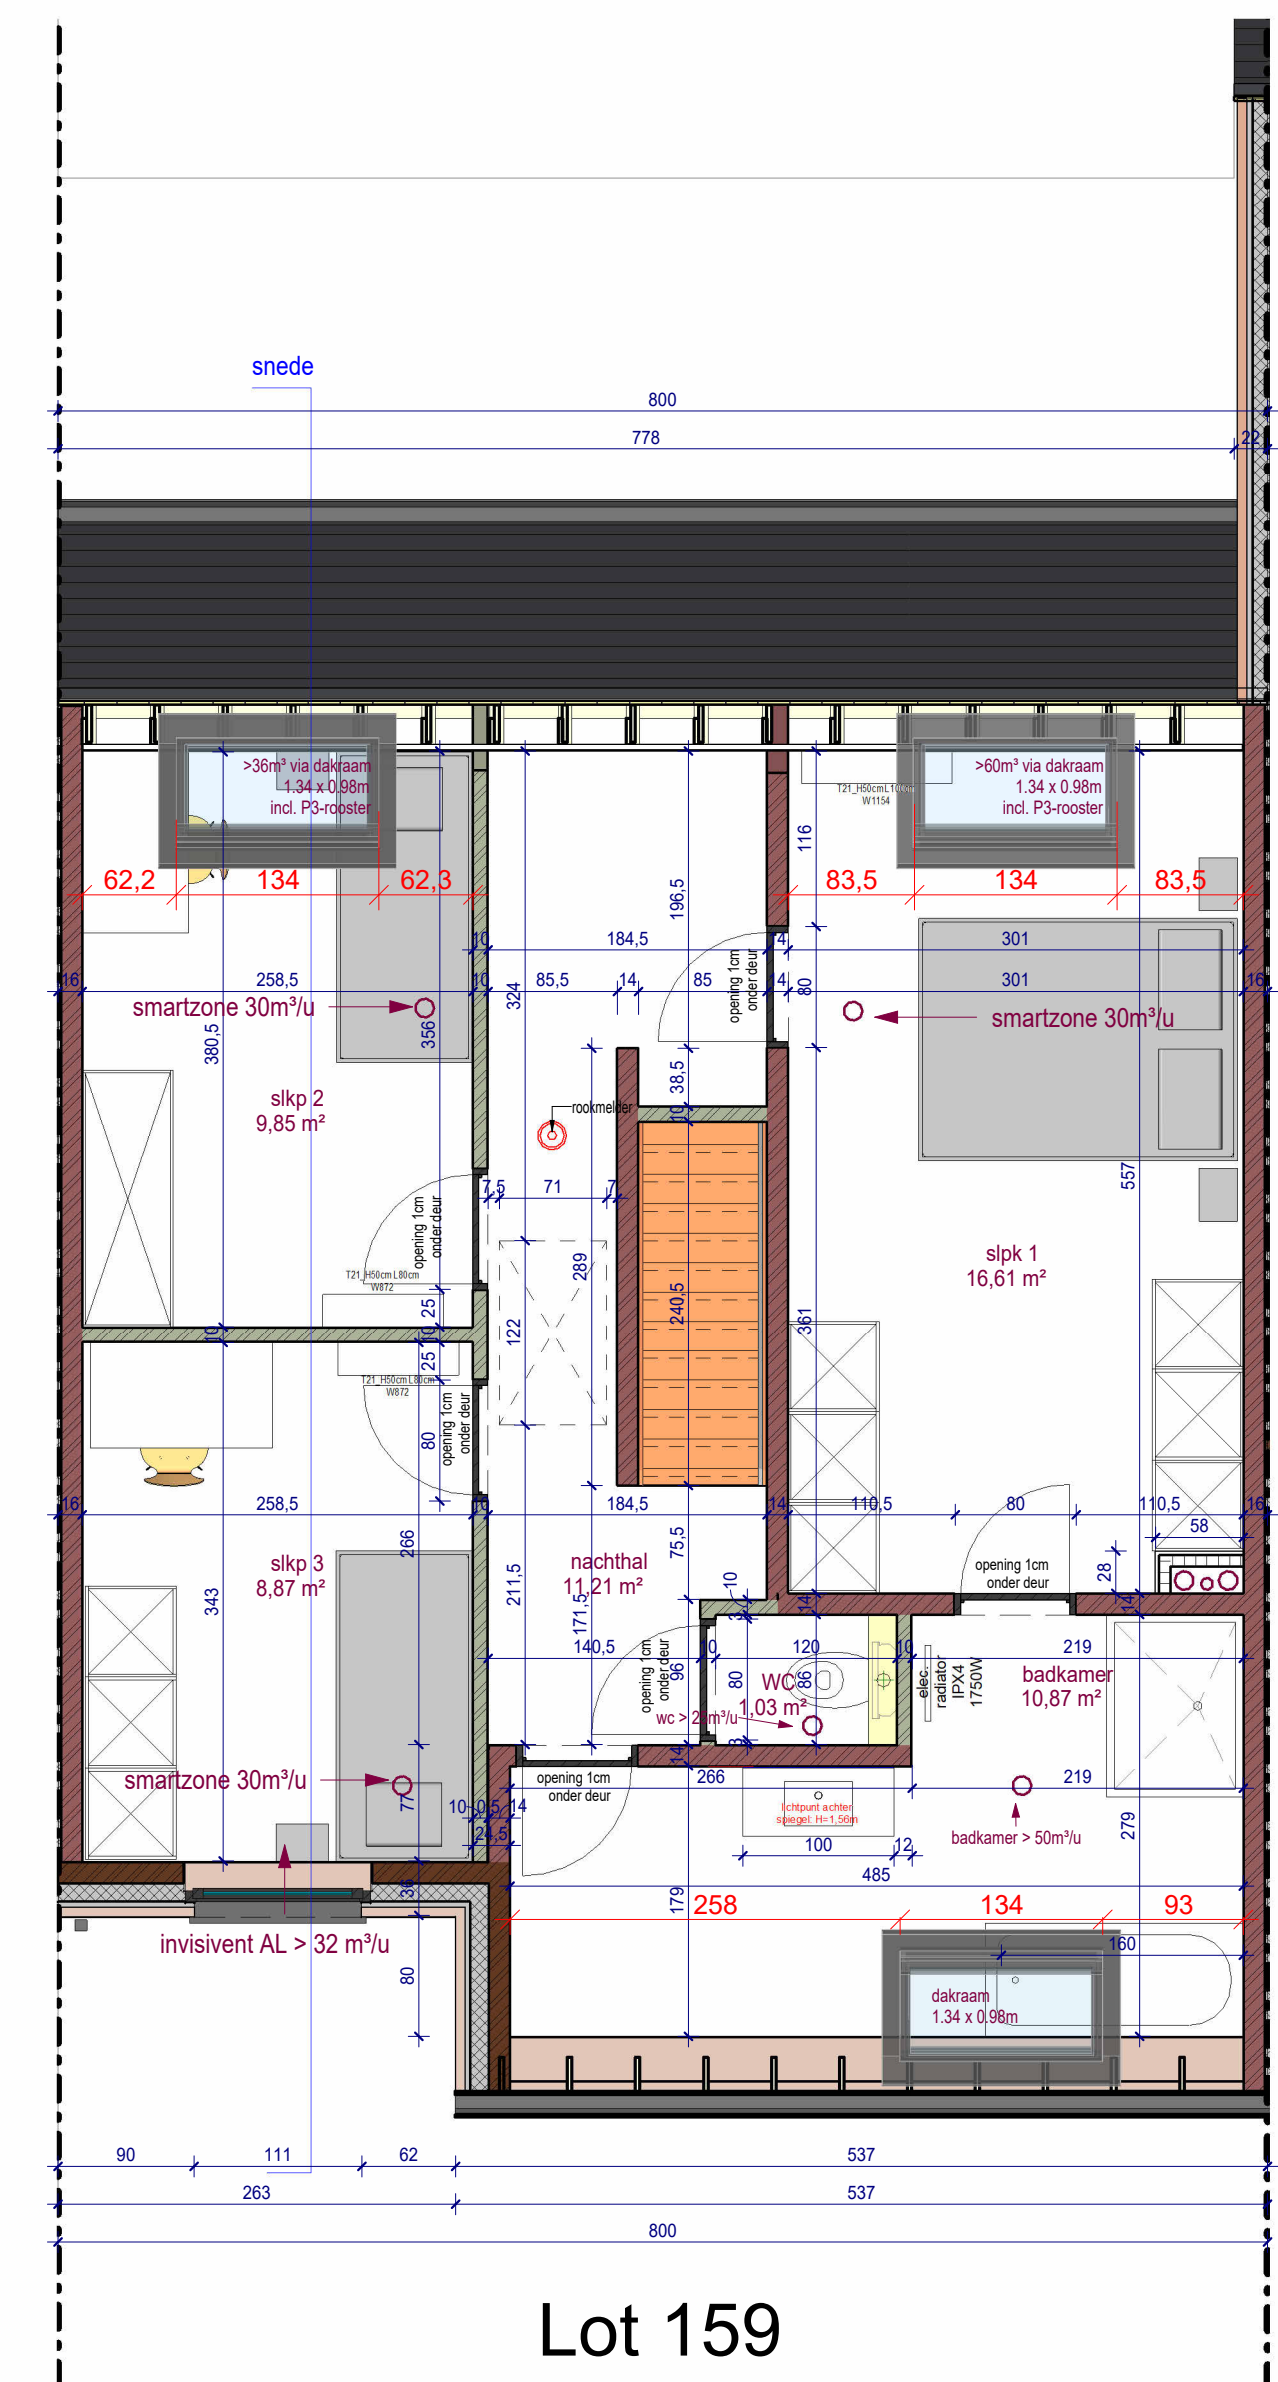


6 1e verdieping lot 159  
1 : 50

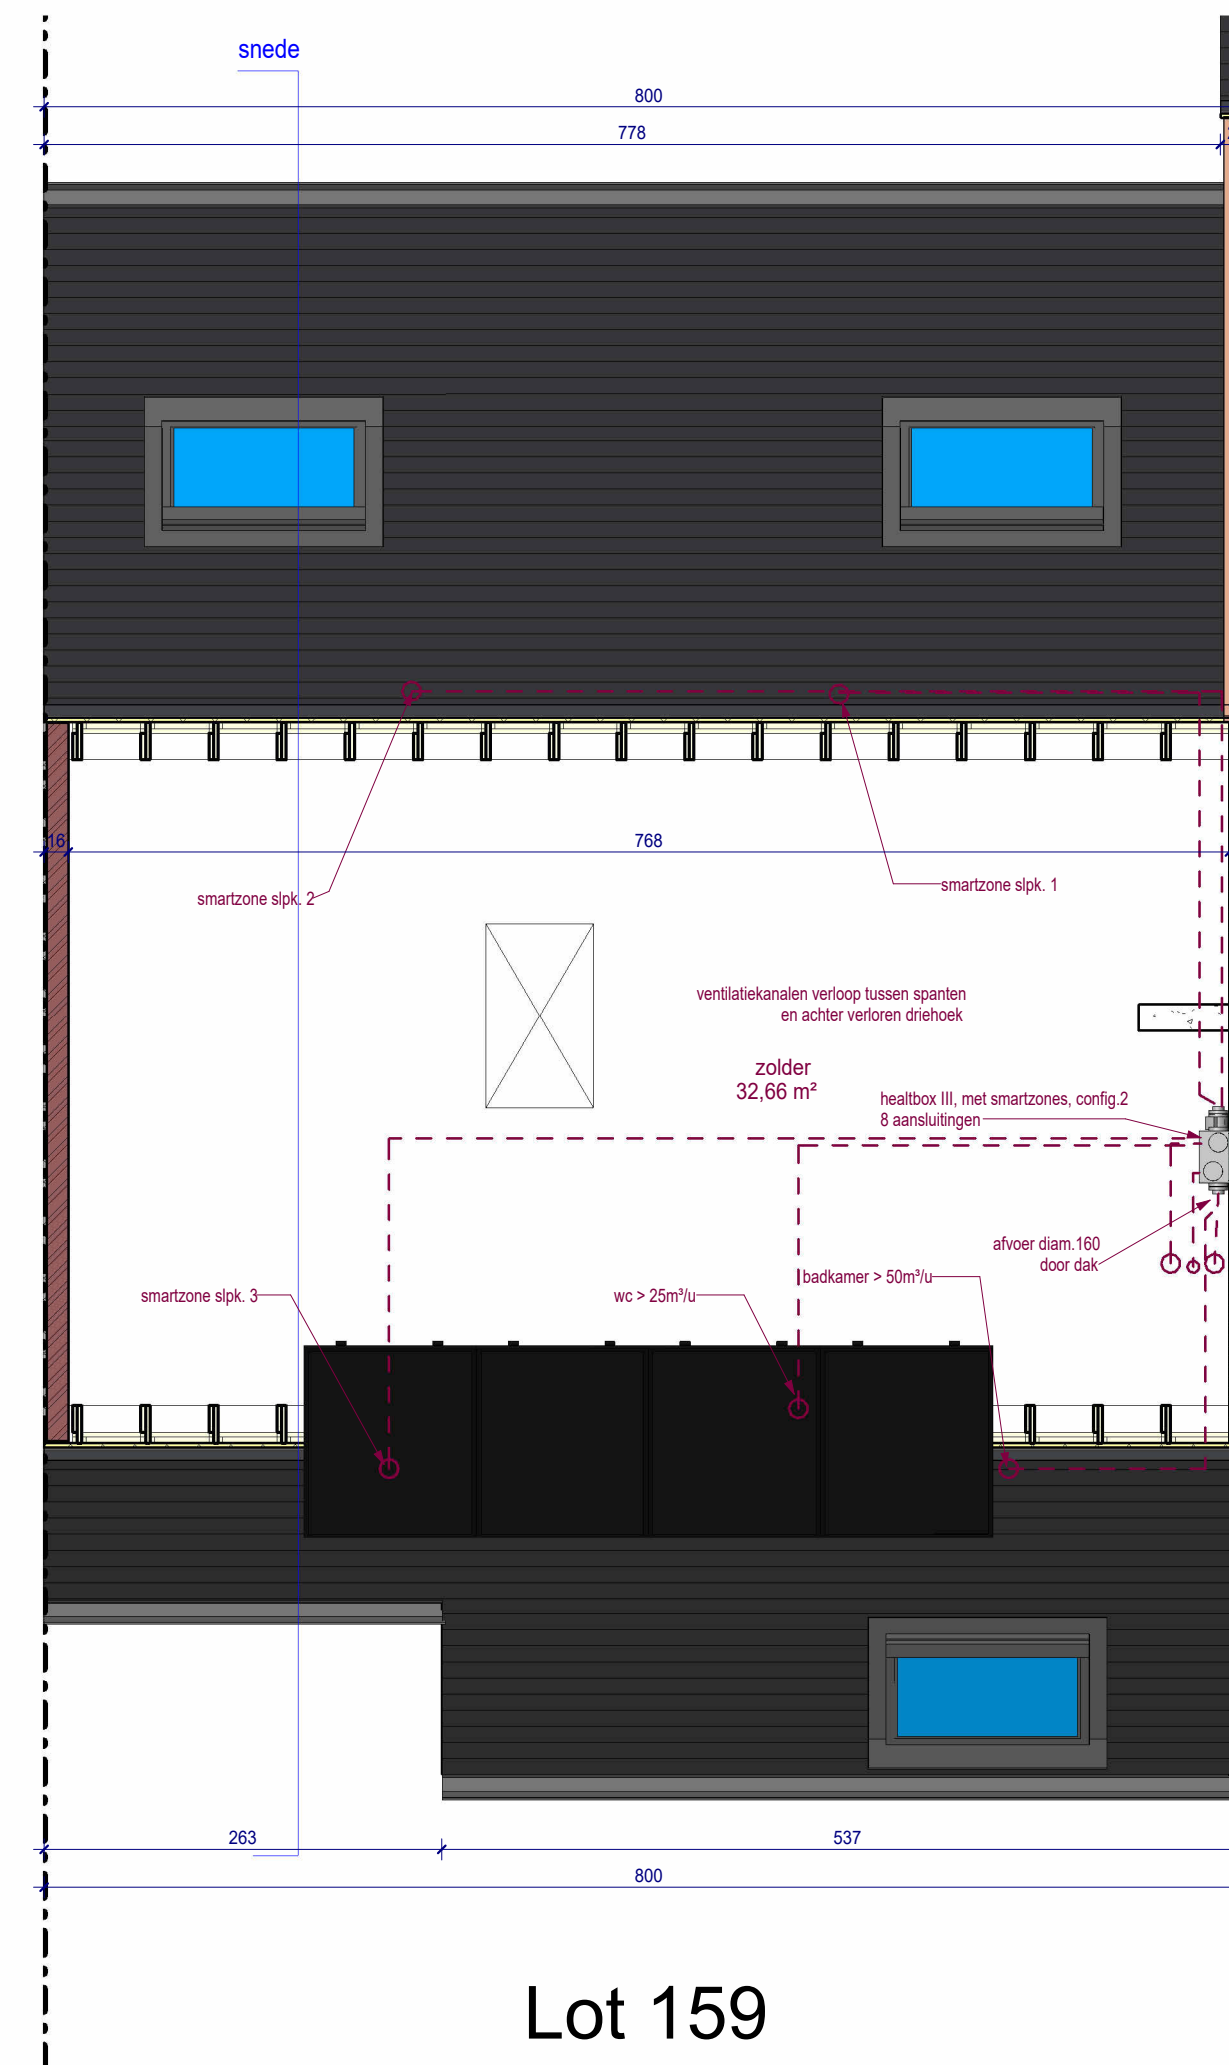

7 zolder lot 159  
1 : 50




1 VK voorgevel lot 159  
1 : 50

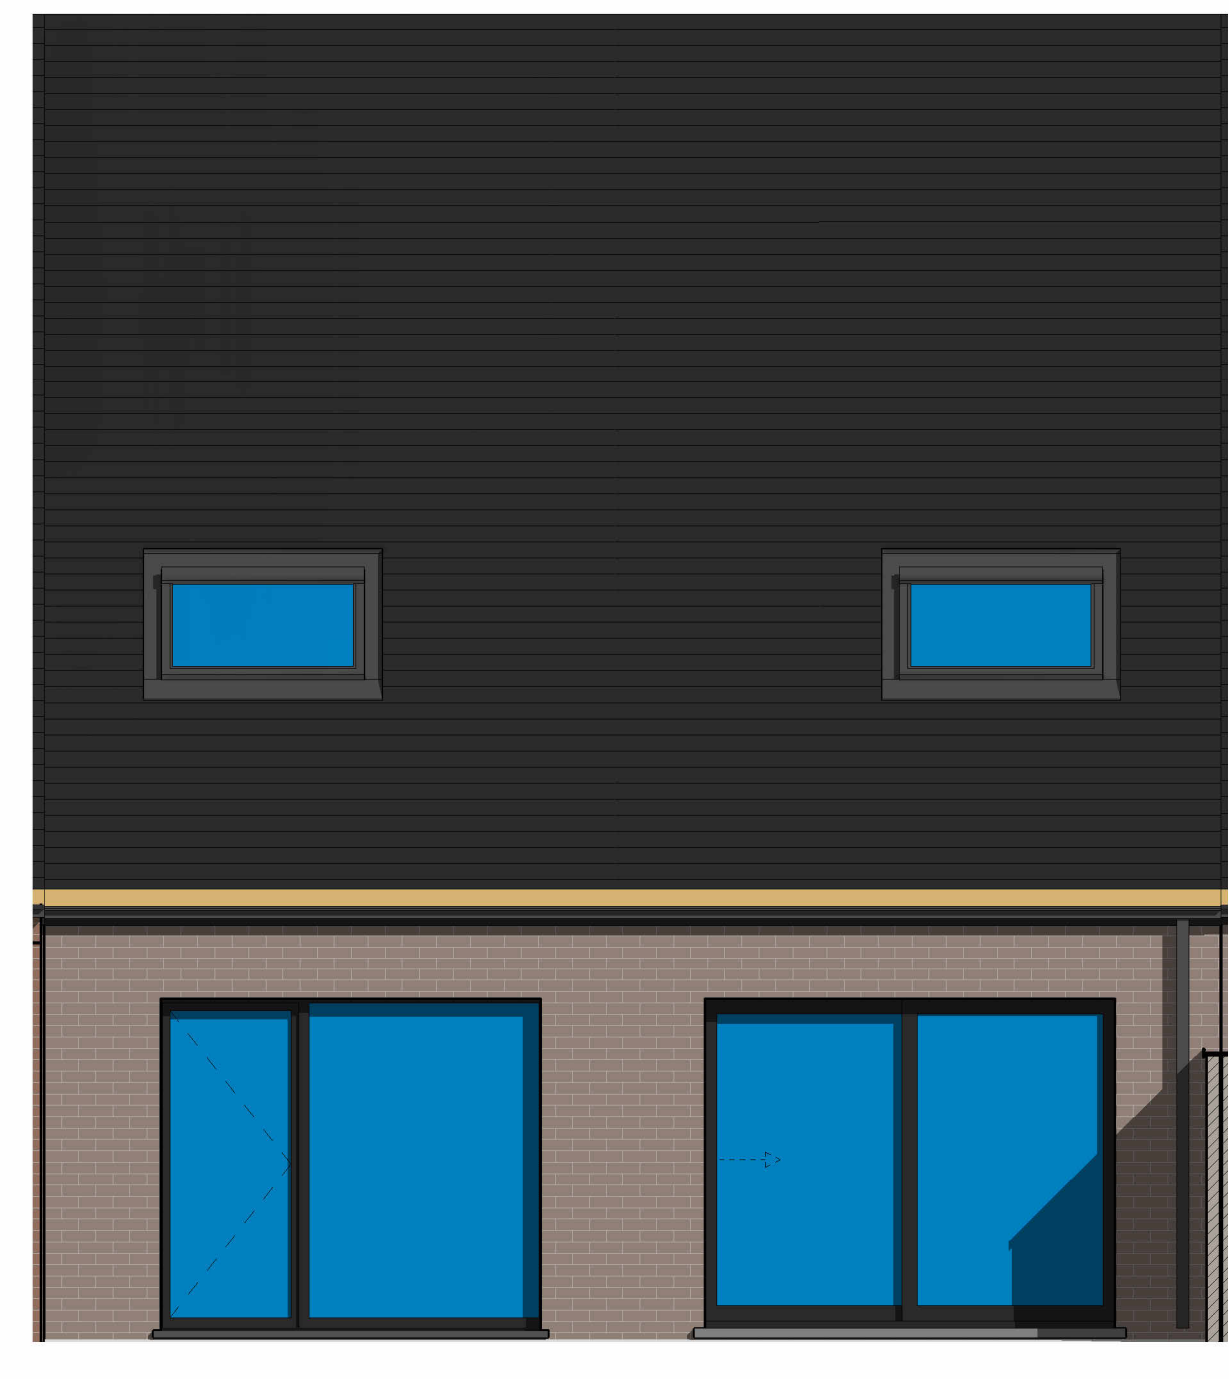

2 VK achtergevel lot 159  
1 : 50



8 inplanting 159  
1 : 350

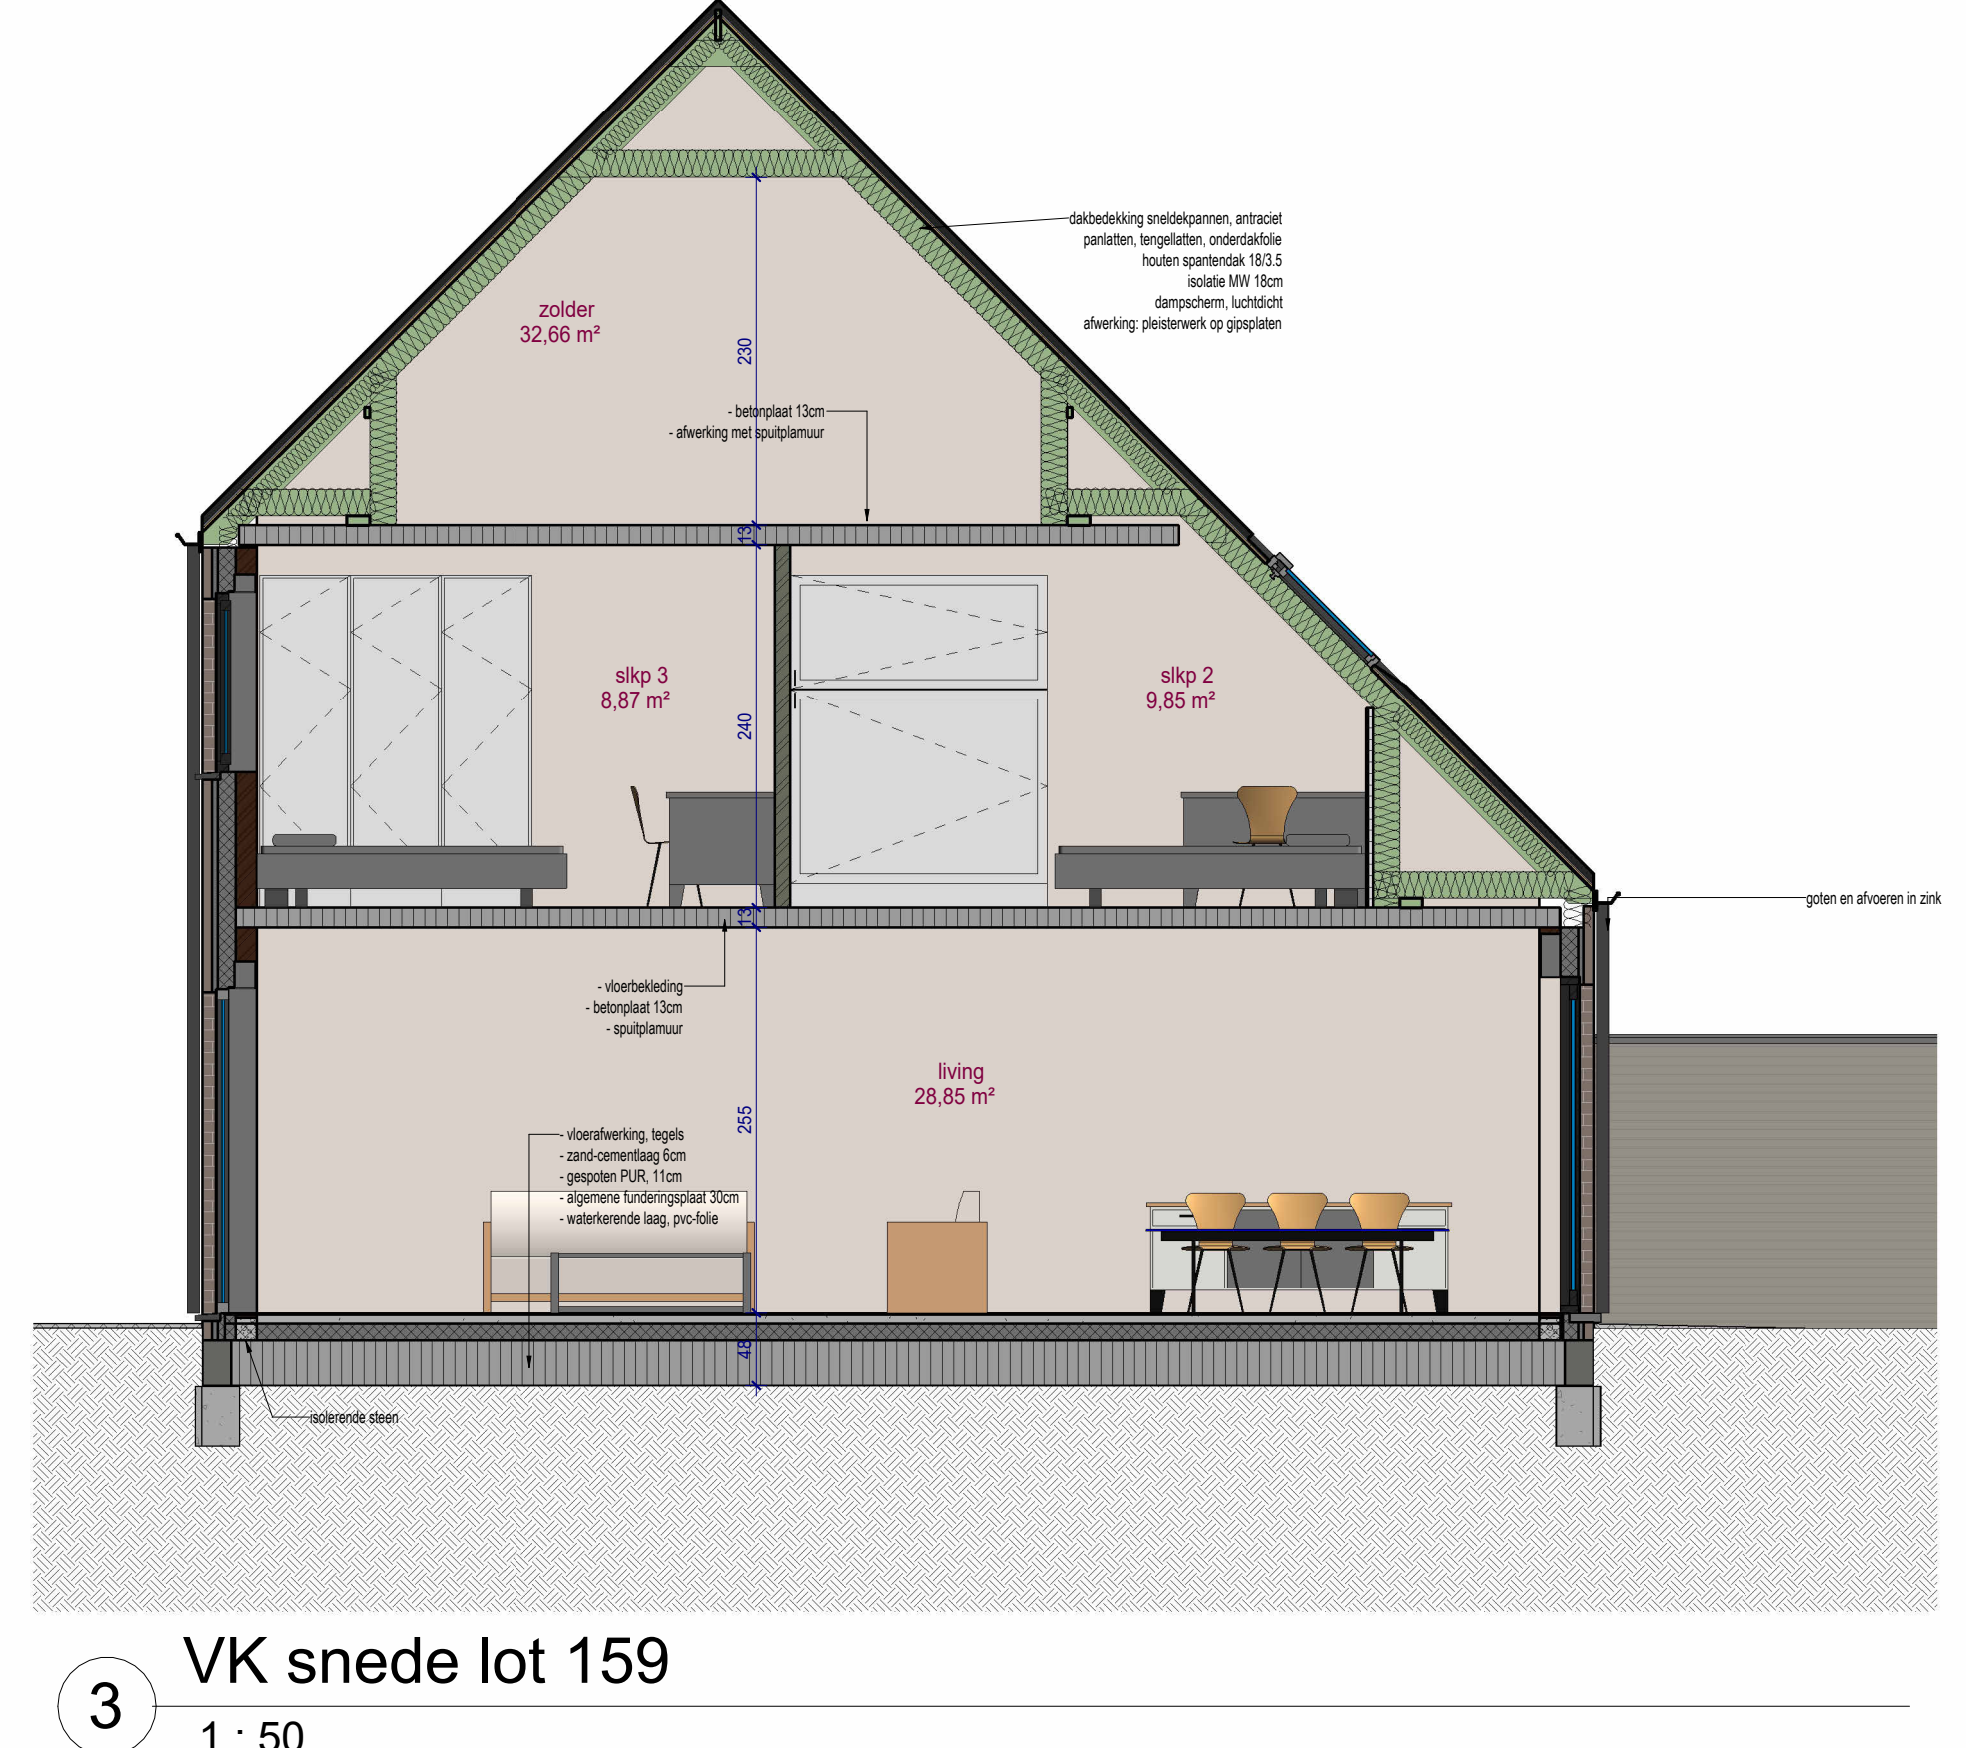

3 VK snede lot 159  
1 : 50

**LIGGING** West-Vlaanderen  
Pieter Paul Rubensstraat  
B-8850 Zwevegem  
Zwevegem 1 AFD: sectie A nummers: 1180V2, 1180A3, 1180C3,  
1180Y2, 1180Z2, 1180W2, 1180D3, 1180P2, 1180B3, 1180T2, 1180S2,  
1180X2, 1180R2, 0867B, 0868C, 0854Z

**ONTWERP** Zwevegem Stedestraat 3.4 - 13 woningen  
**Uitvoering**



Grote Heerweg 2 Tel.: 0032 (0)56/71.27.97  
8791 Beveren-leie info@paulhuyzentruyp.be  
Belgium www.paulhuyzentruyp.be

**DOSSIER** dossier nr.: Zwevegem Stedestraat 3.4  
plan : Verkoopplan lot 159

plan nr. : VK159  
datum : 26/02/2026  
schaal : zoals aangeduid

gedgekeurd en voor akkoord ondertekend  
architect opdrachtgever gemeente

**ARCHITECT** Architack  
Oostrozebeeksestraat 149  
8710 Ooigem  
Tel. : 056/662830  
Email: j.tack@architack.be

Alle tekeningen zijn louter informatief en kunnen ten allen tijde worden gewijzigd indien dit noodzakelijk wordt geacht. De getekende meubilering en toestellen zijn louter illustratief: enkel diegene vermeld in het verkoopstapelenboek zijn voorzien. De definitieve materiaalkeuze is exclusief voorbehouden voor de bouwheer. Stalen zijn te bezichtigen in zijn kantoor.