


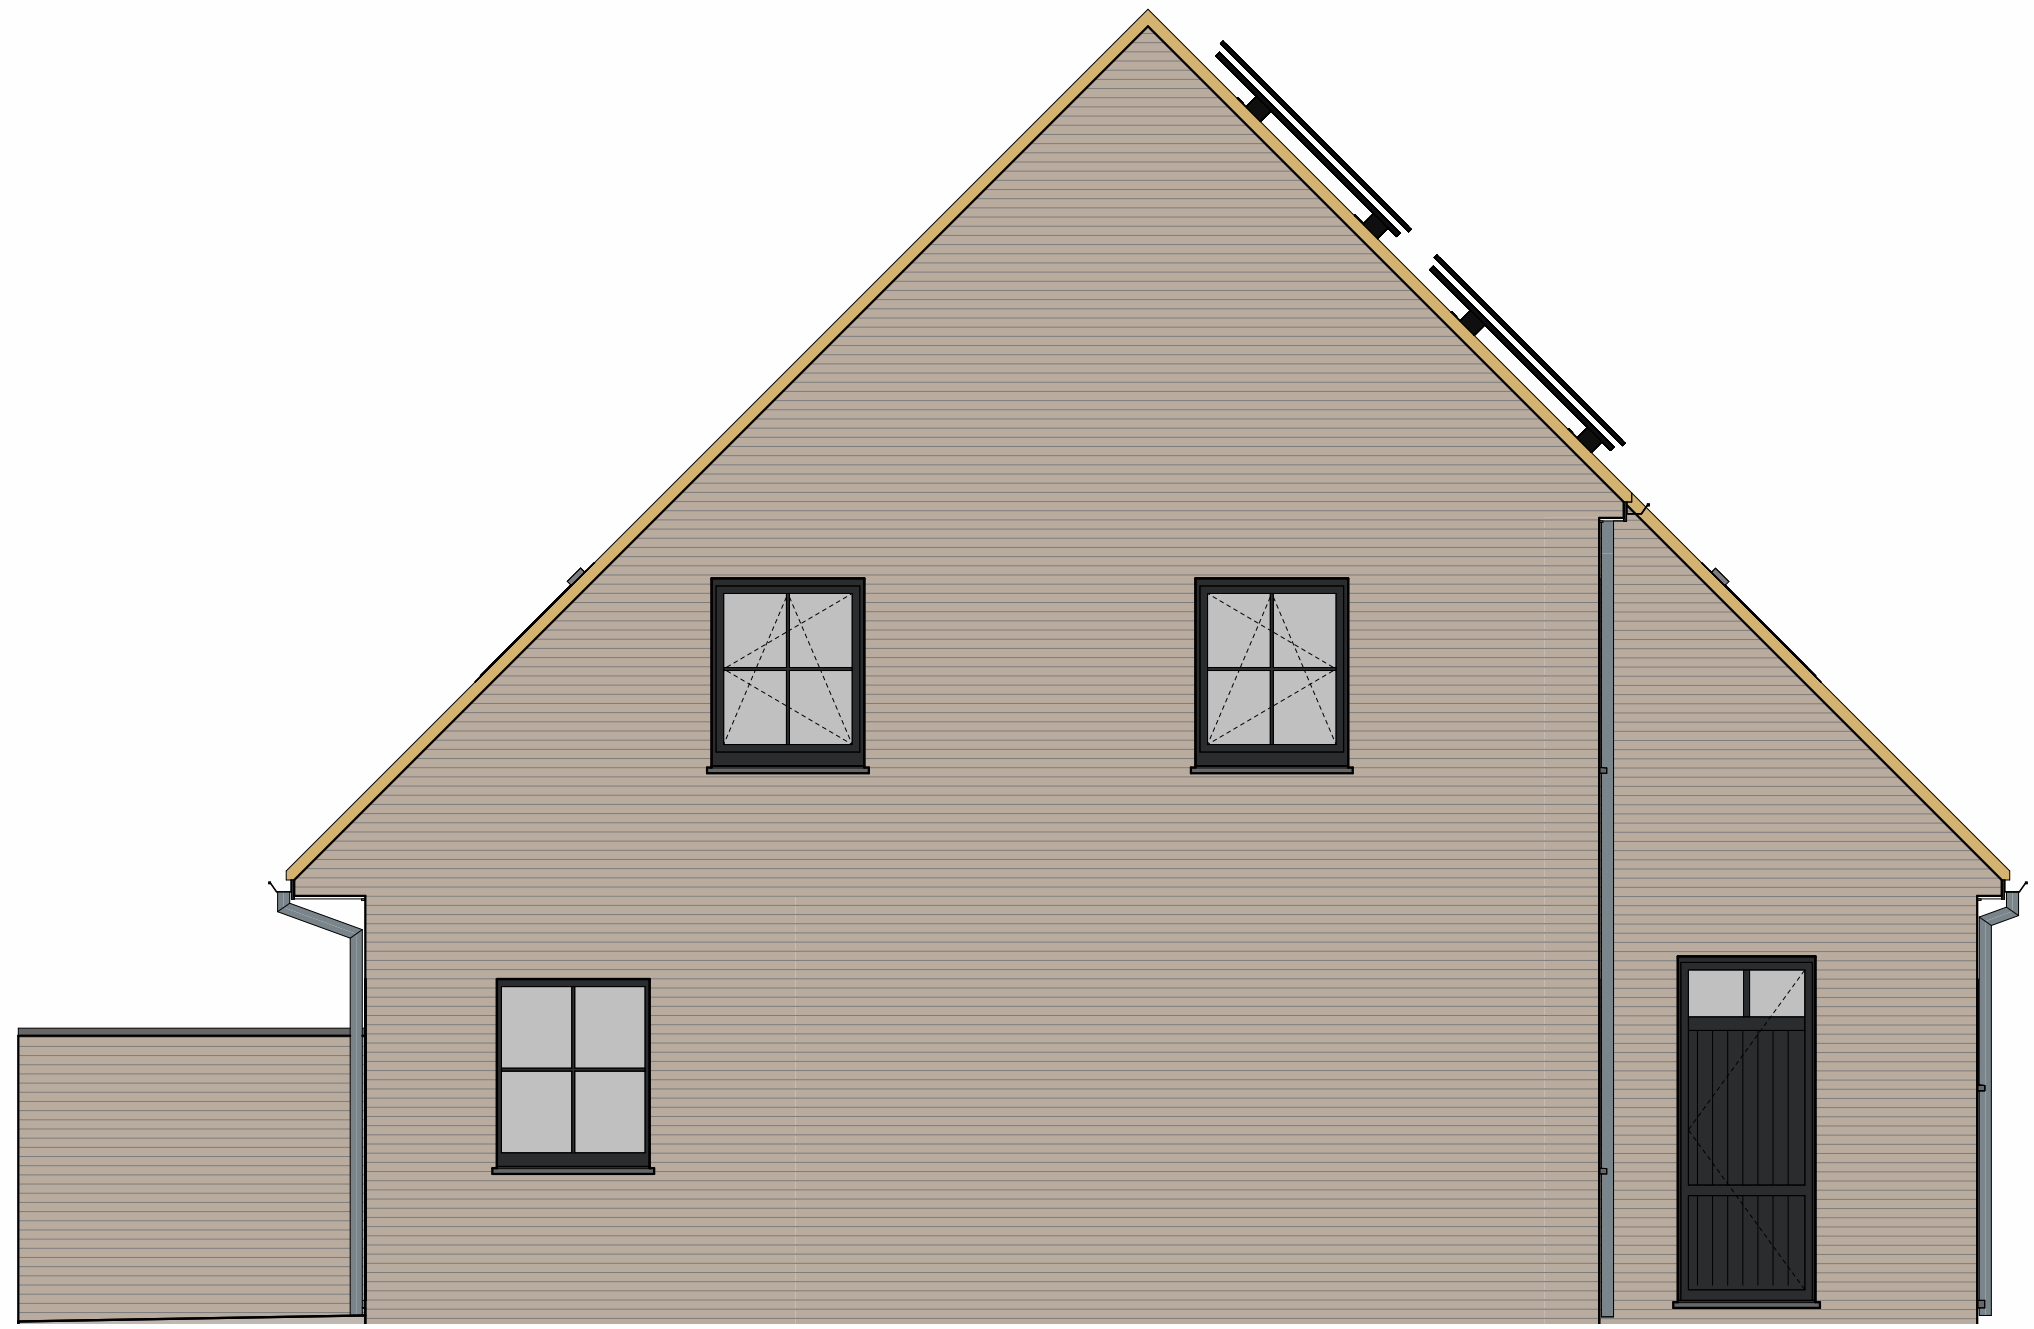


3 VK Linker zijgevel lot 6
1 : 50




1 VK Voorgevel lot 6
1 : 50




2 VK Achtergevel lot 6
1 : 50

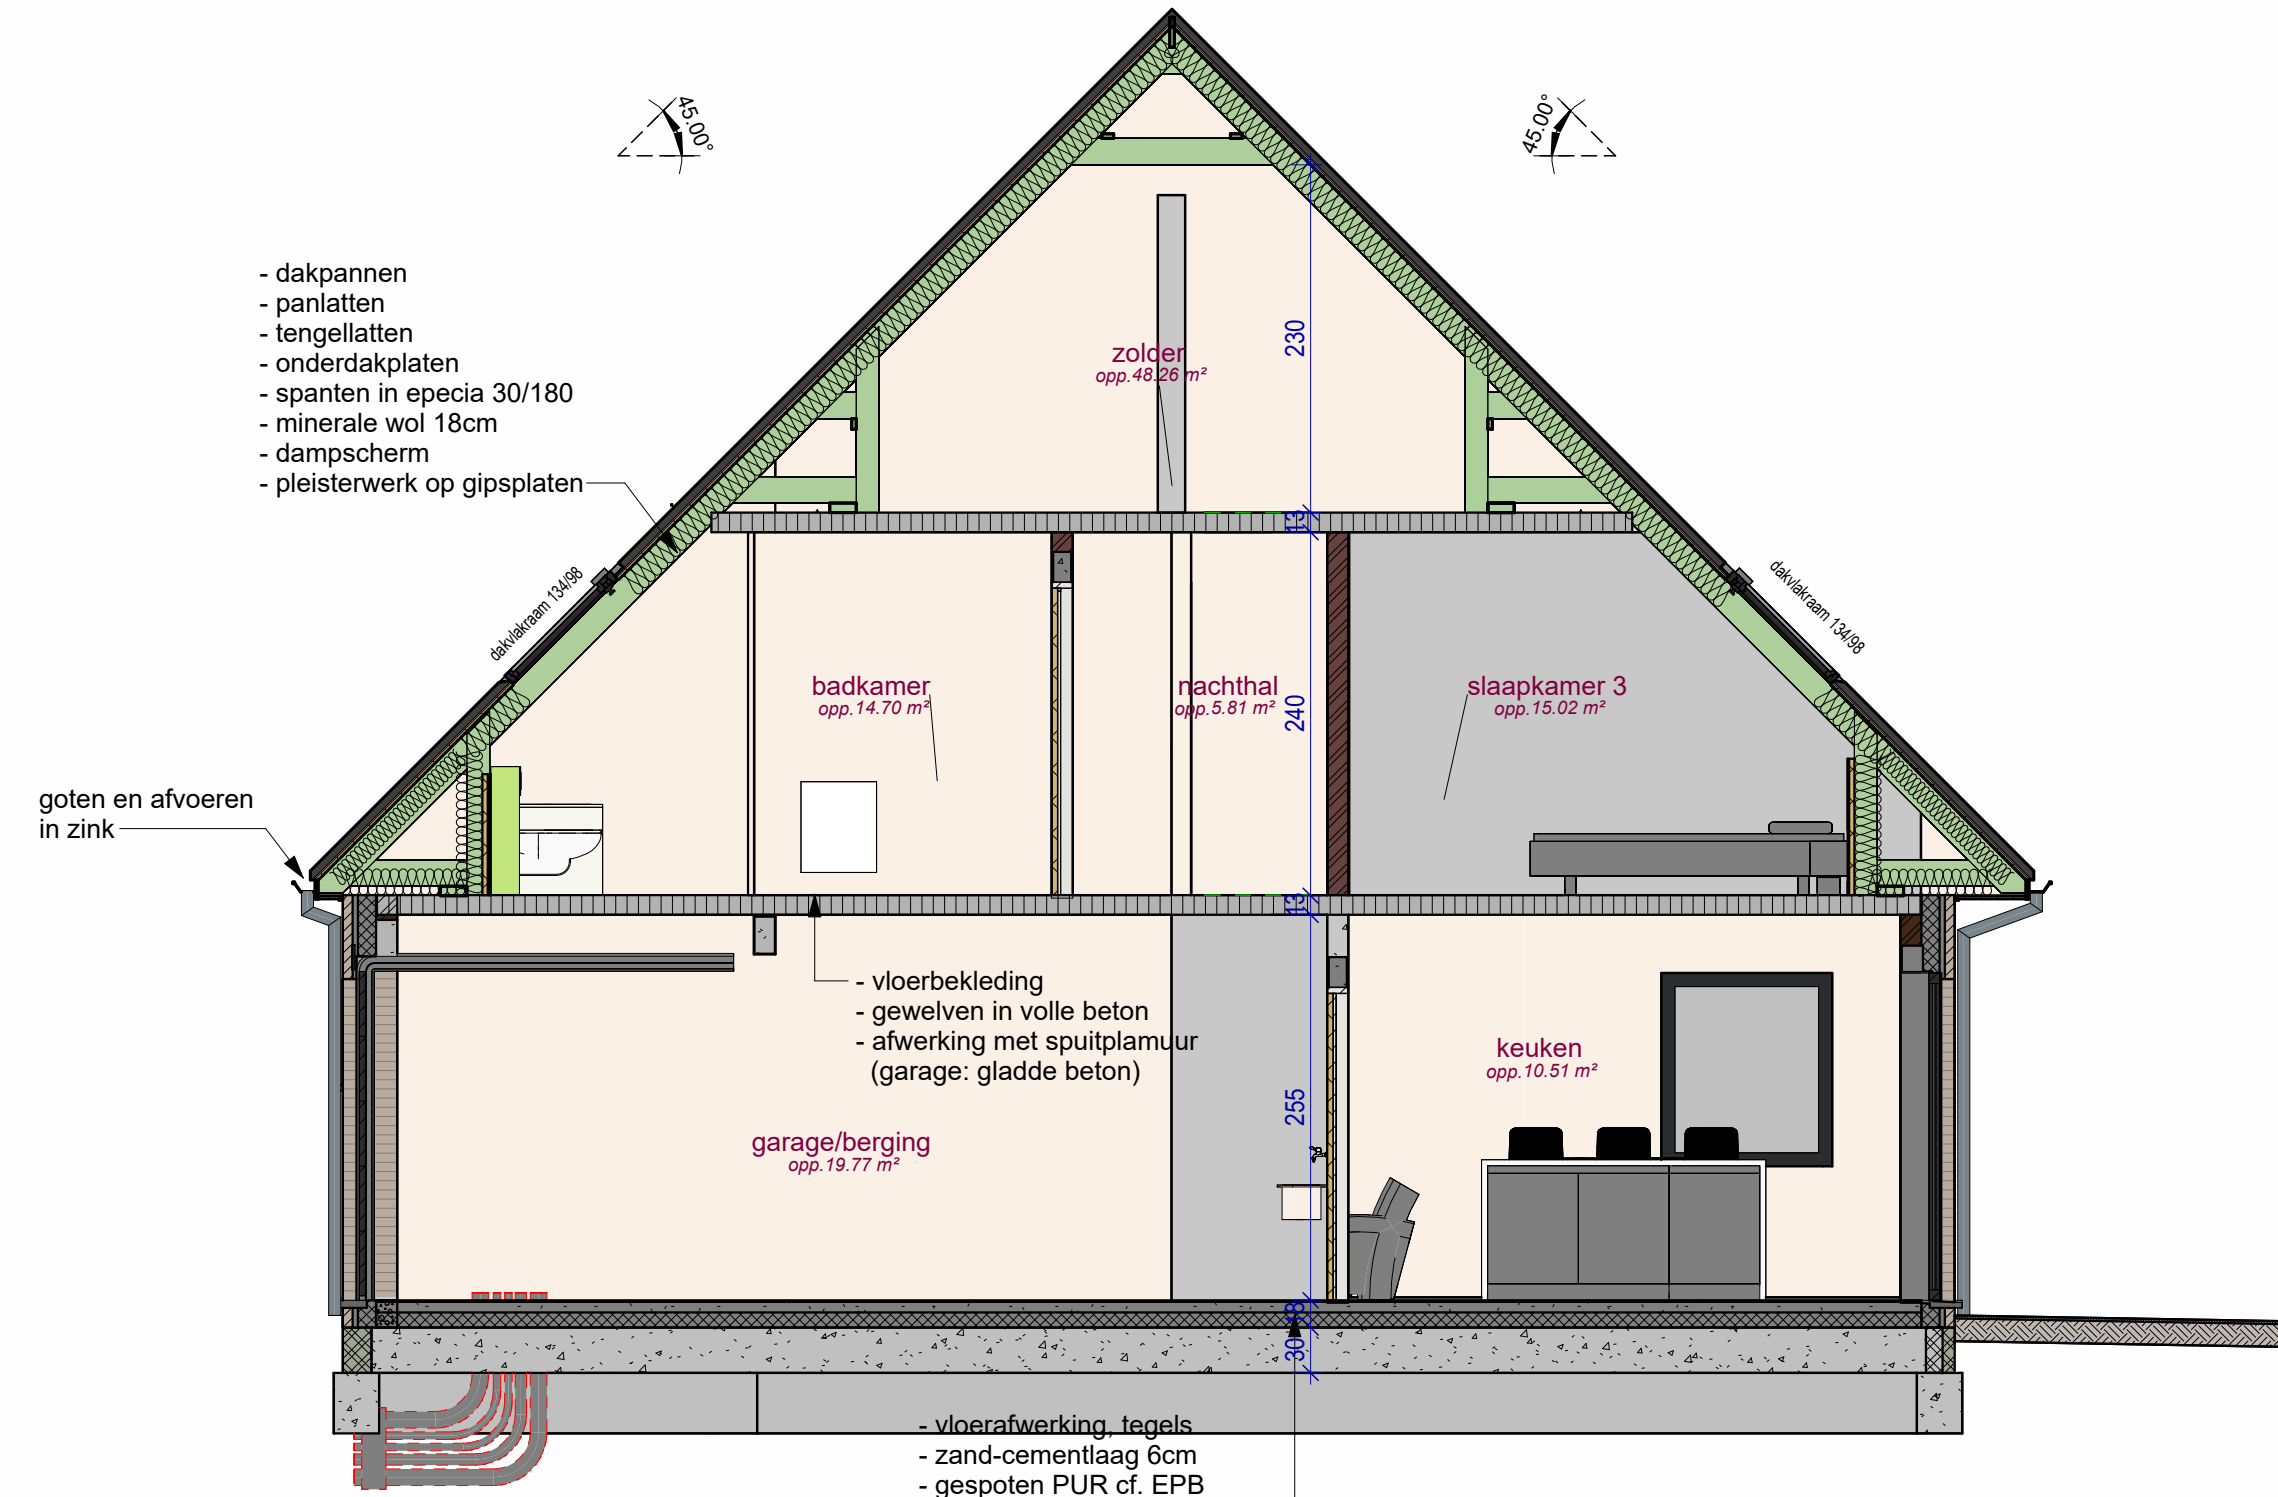


4 VK Doorsnede lot 6
1 : 50

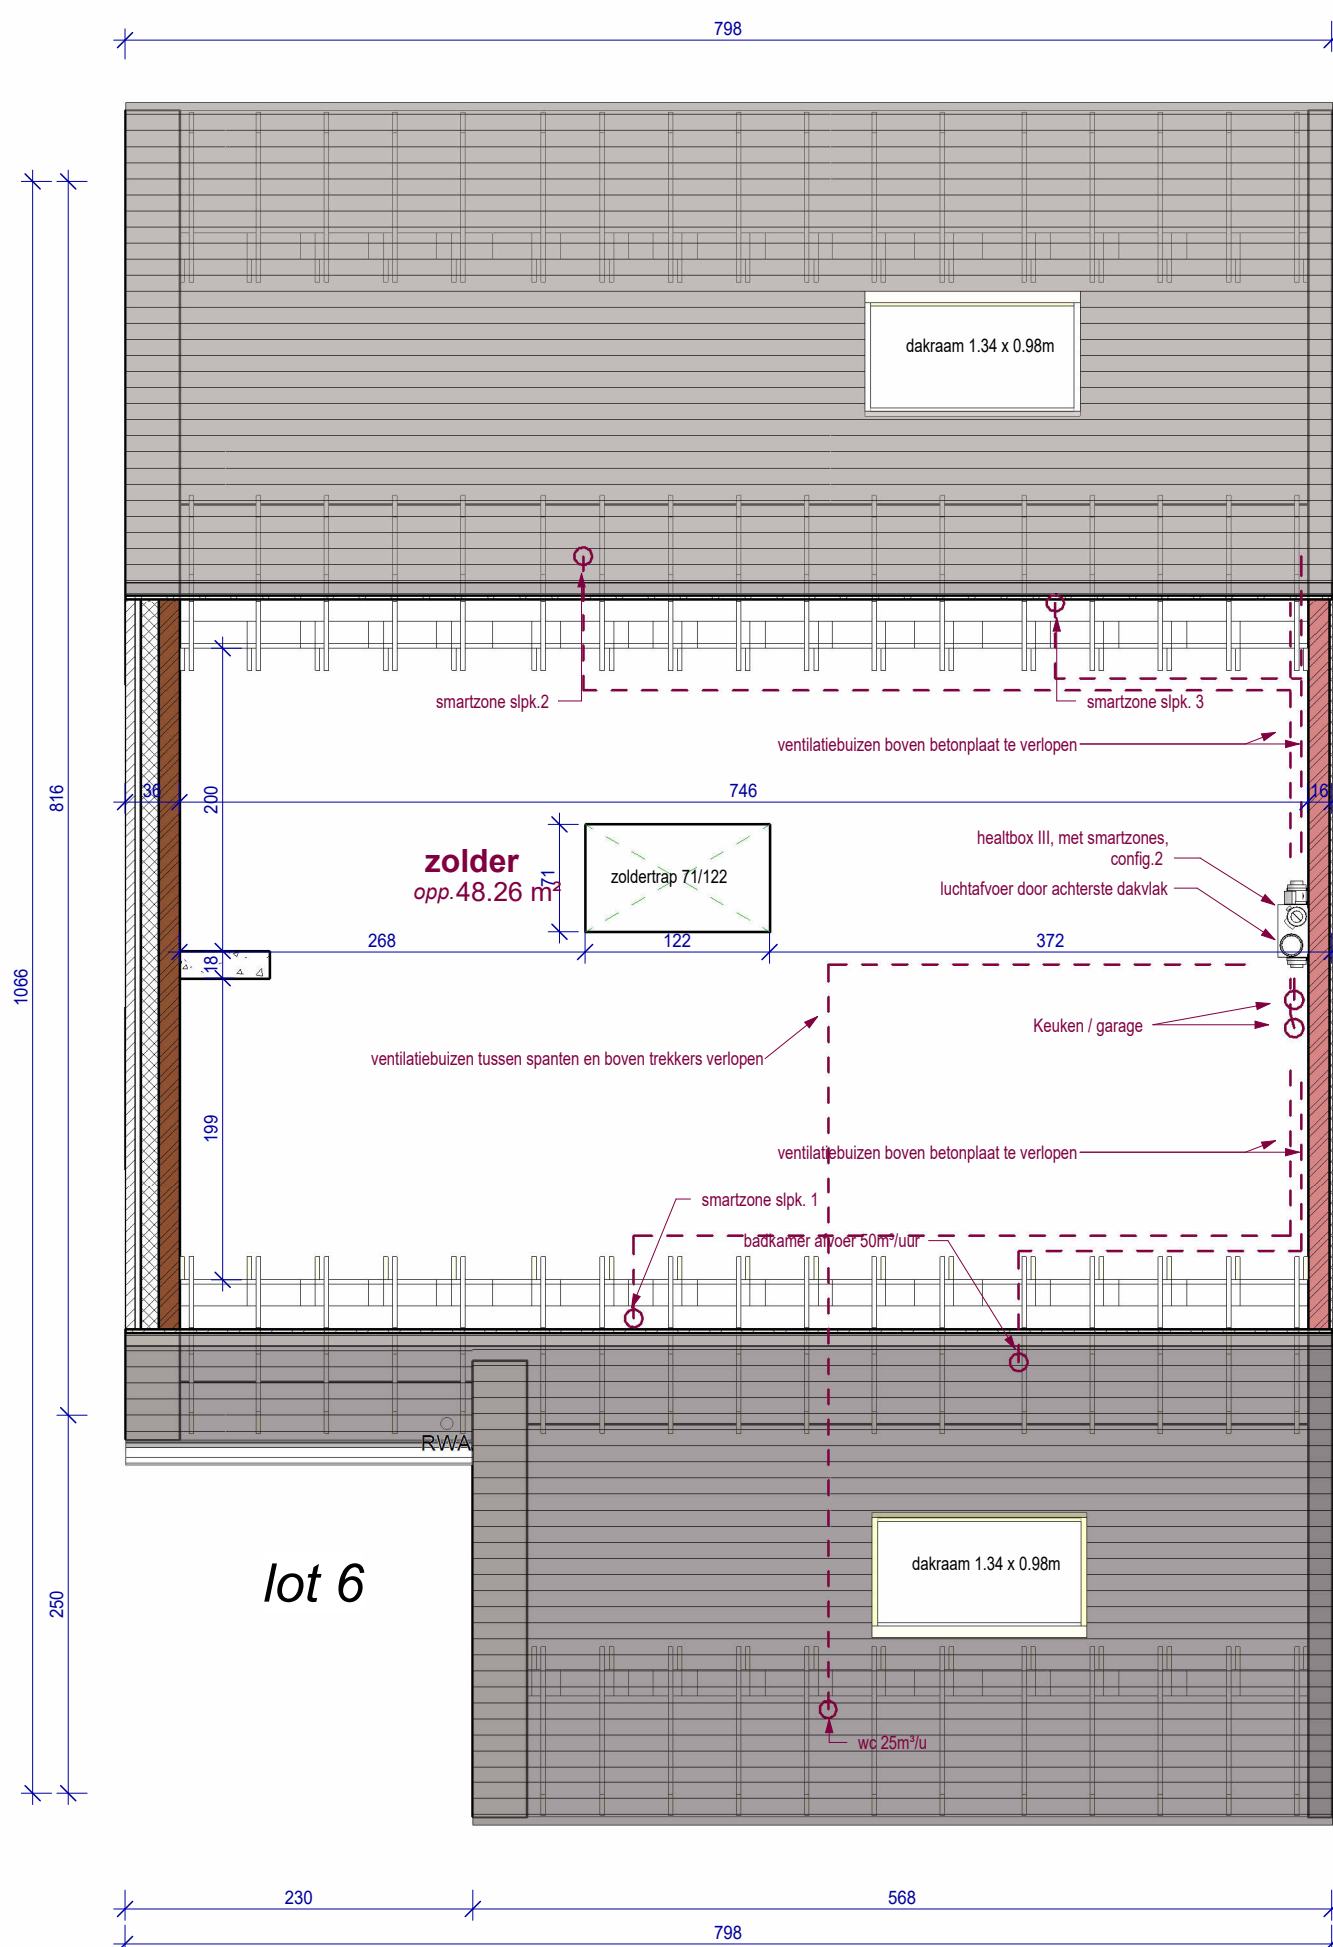

8 VK 2e verdieping lot 6
1 : 50

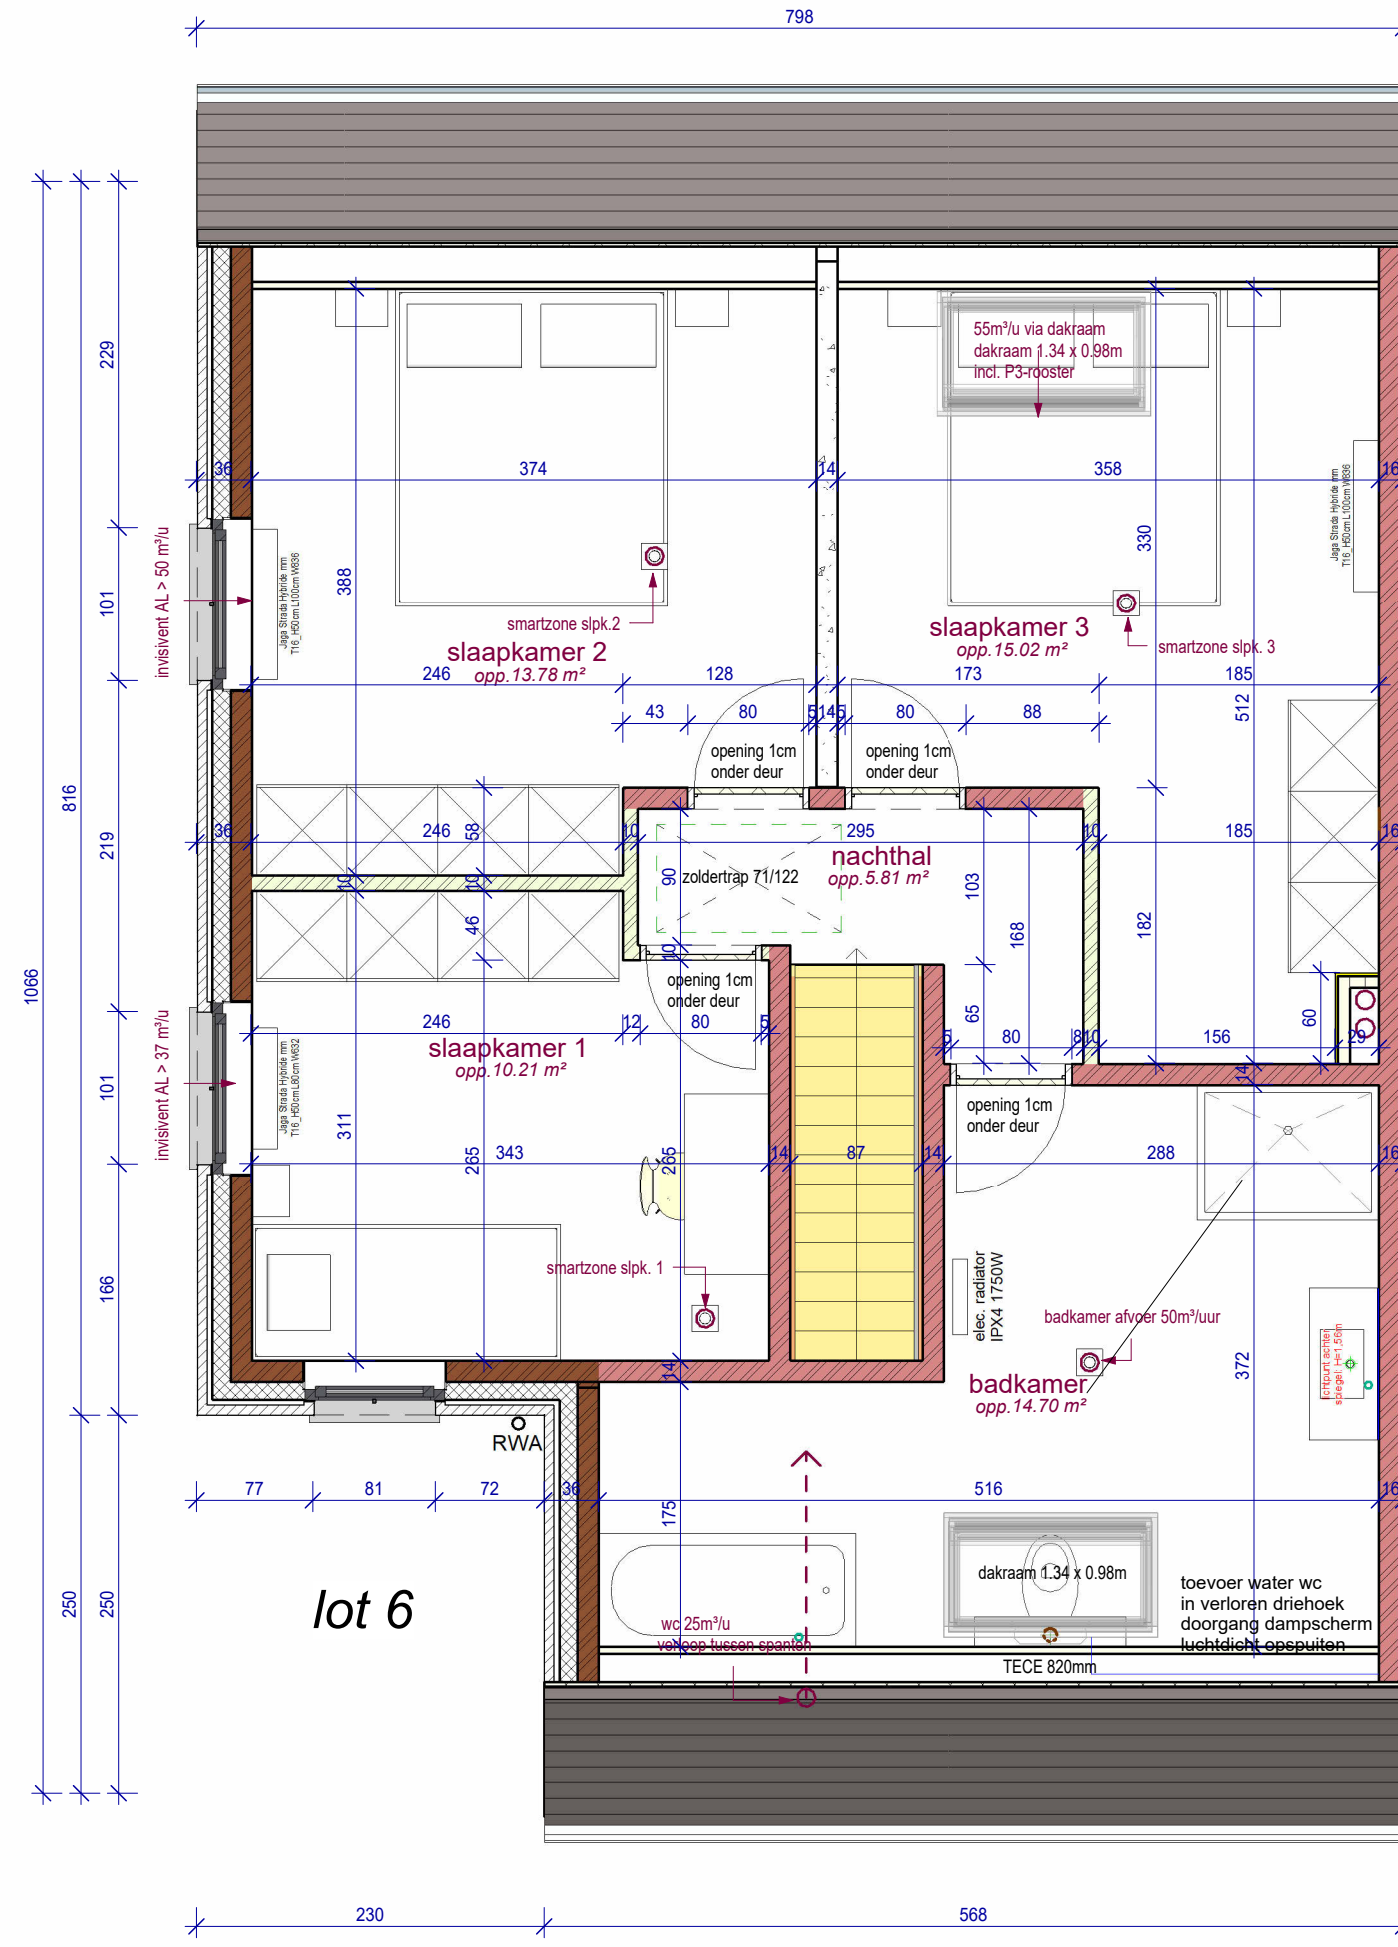


7 VK 1e verdieping lot 6
1 : 50

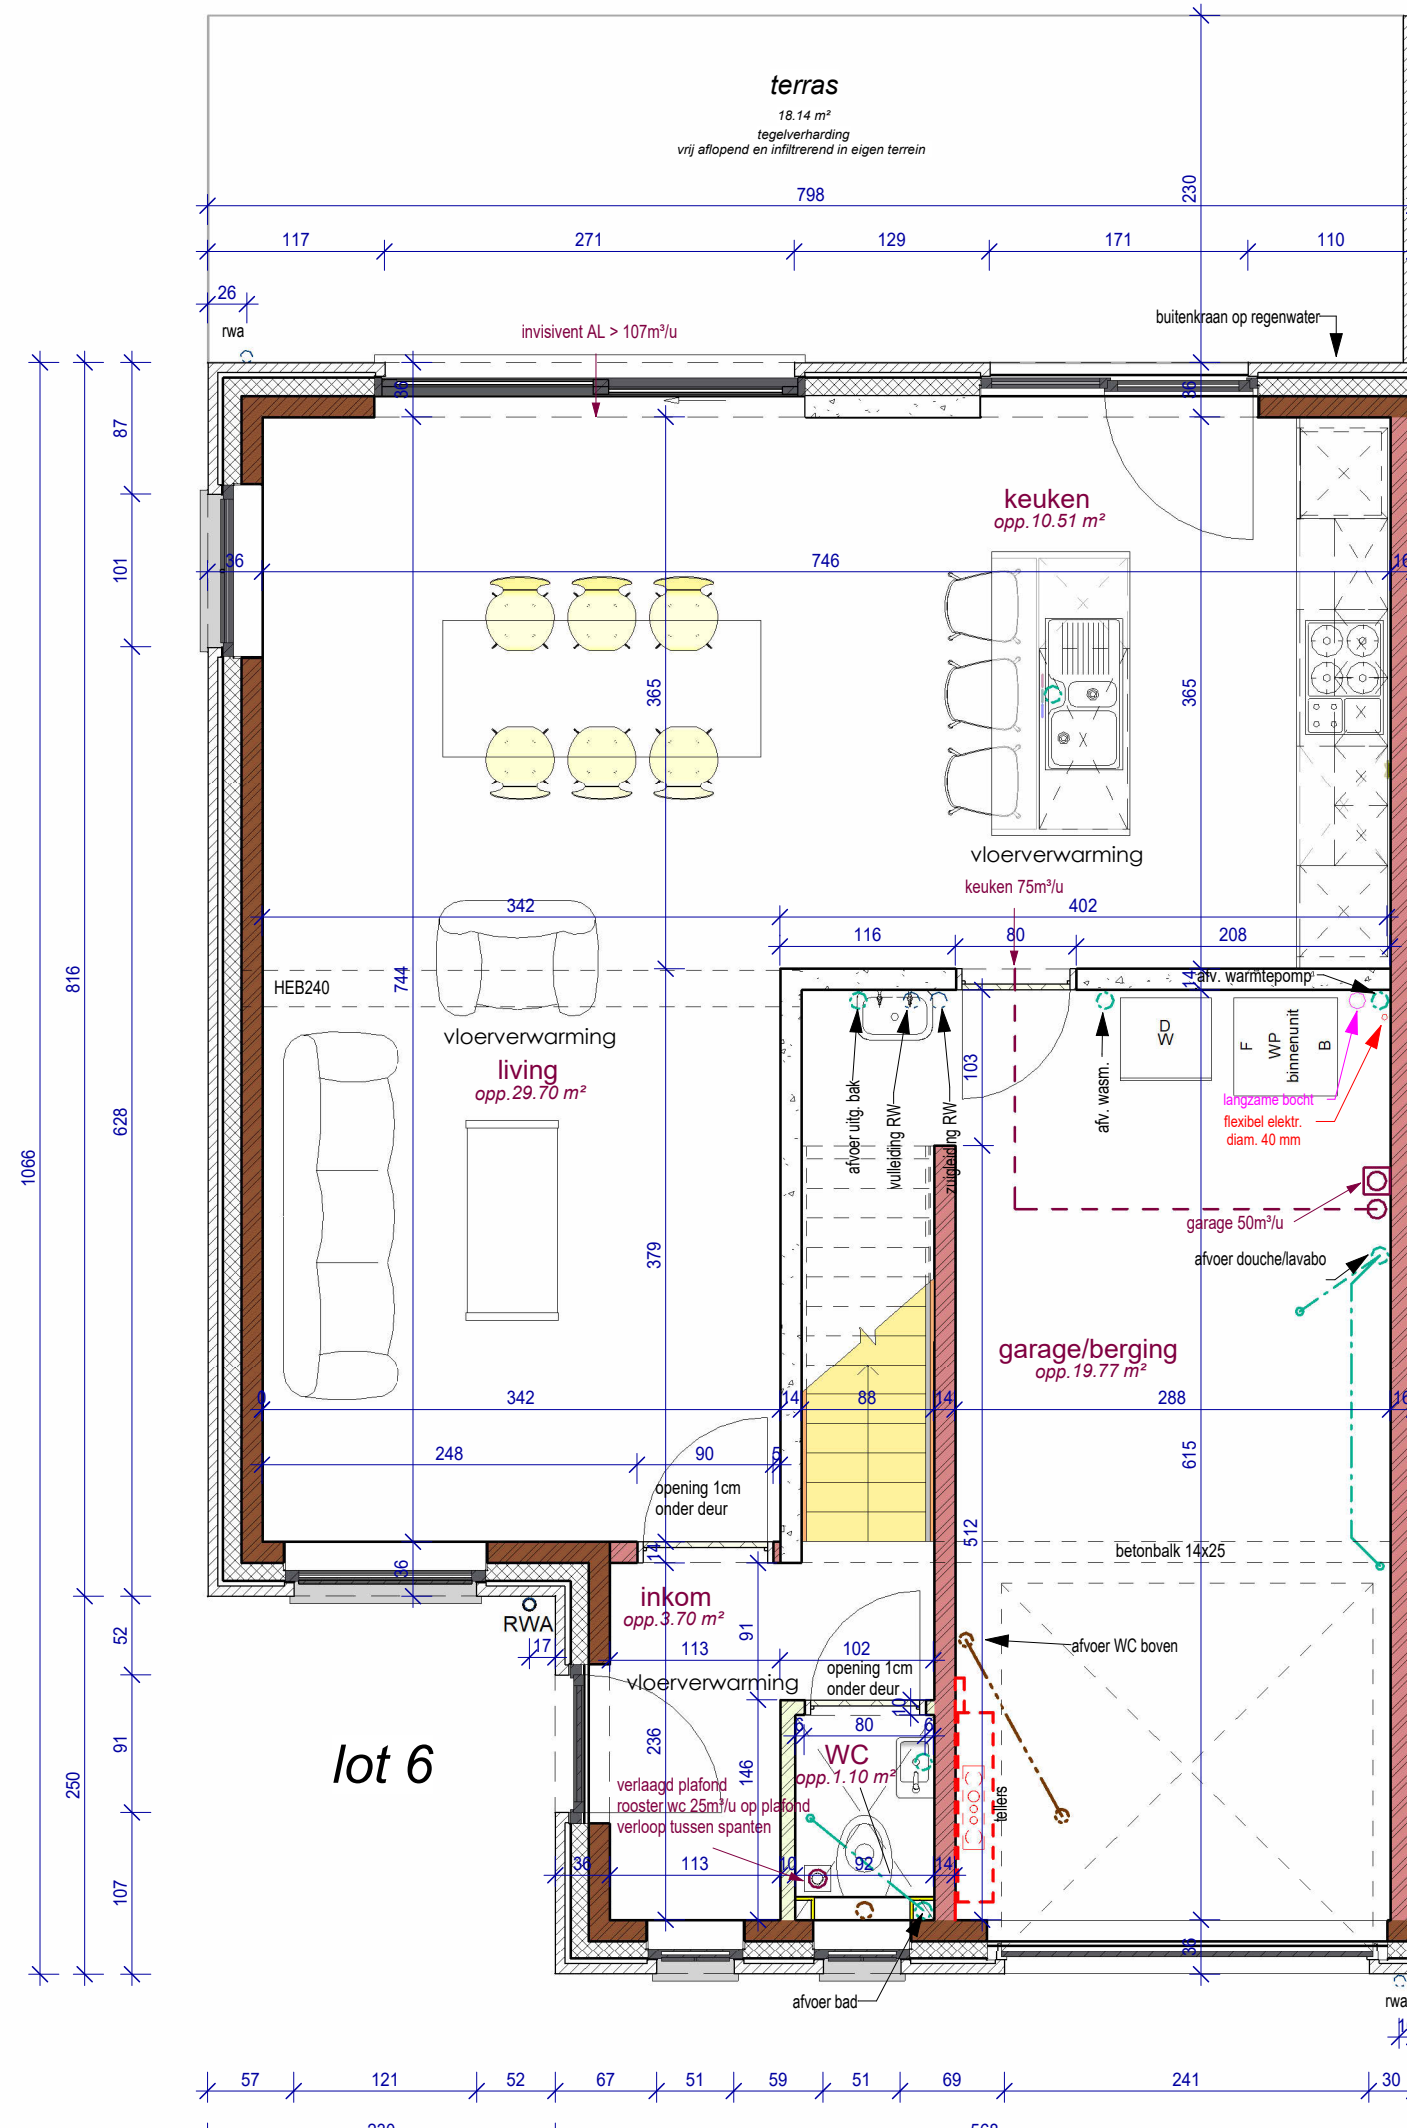

6 VK Gelijkvloers lot 6
1 : 50

Overzicht hemelwater/verhardingen - lot 6	
Dakoppervlakte aangesloten op hemelwaterput	83,97m²
horizontale dakoppervlakte inhoud nieuwe hemelwaterput	7500 liter
Afappunten hemelwater	
1 buitenkraan	
1 dienstvaart voor wasmachine	
2 toiletten	
Verharding - waterdoorlatend	
- oprit in waterdoorlatende klinkers met drainerende fundering oprit helling <2%	16,20m²
- toegangspad in waterdoorlatende klinkers <2%	5,47m²
- terras achteraan - tegelverharding vrij aflopend en infiltrerend in eigen tuin	18,17m²

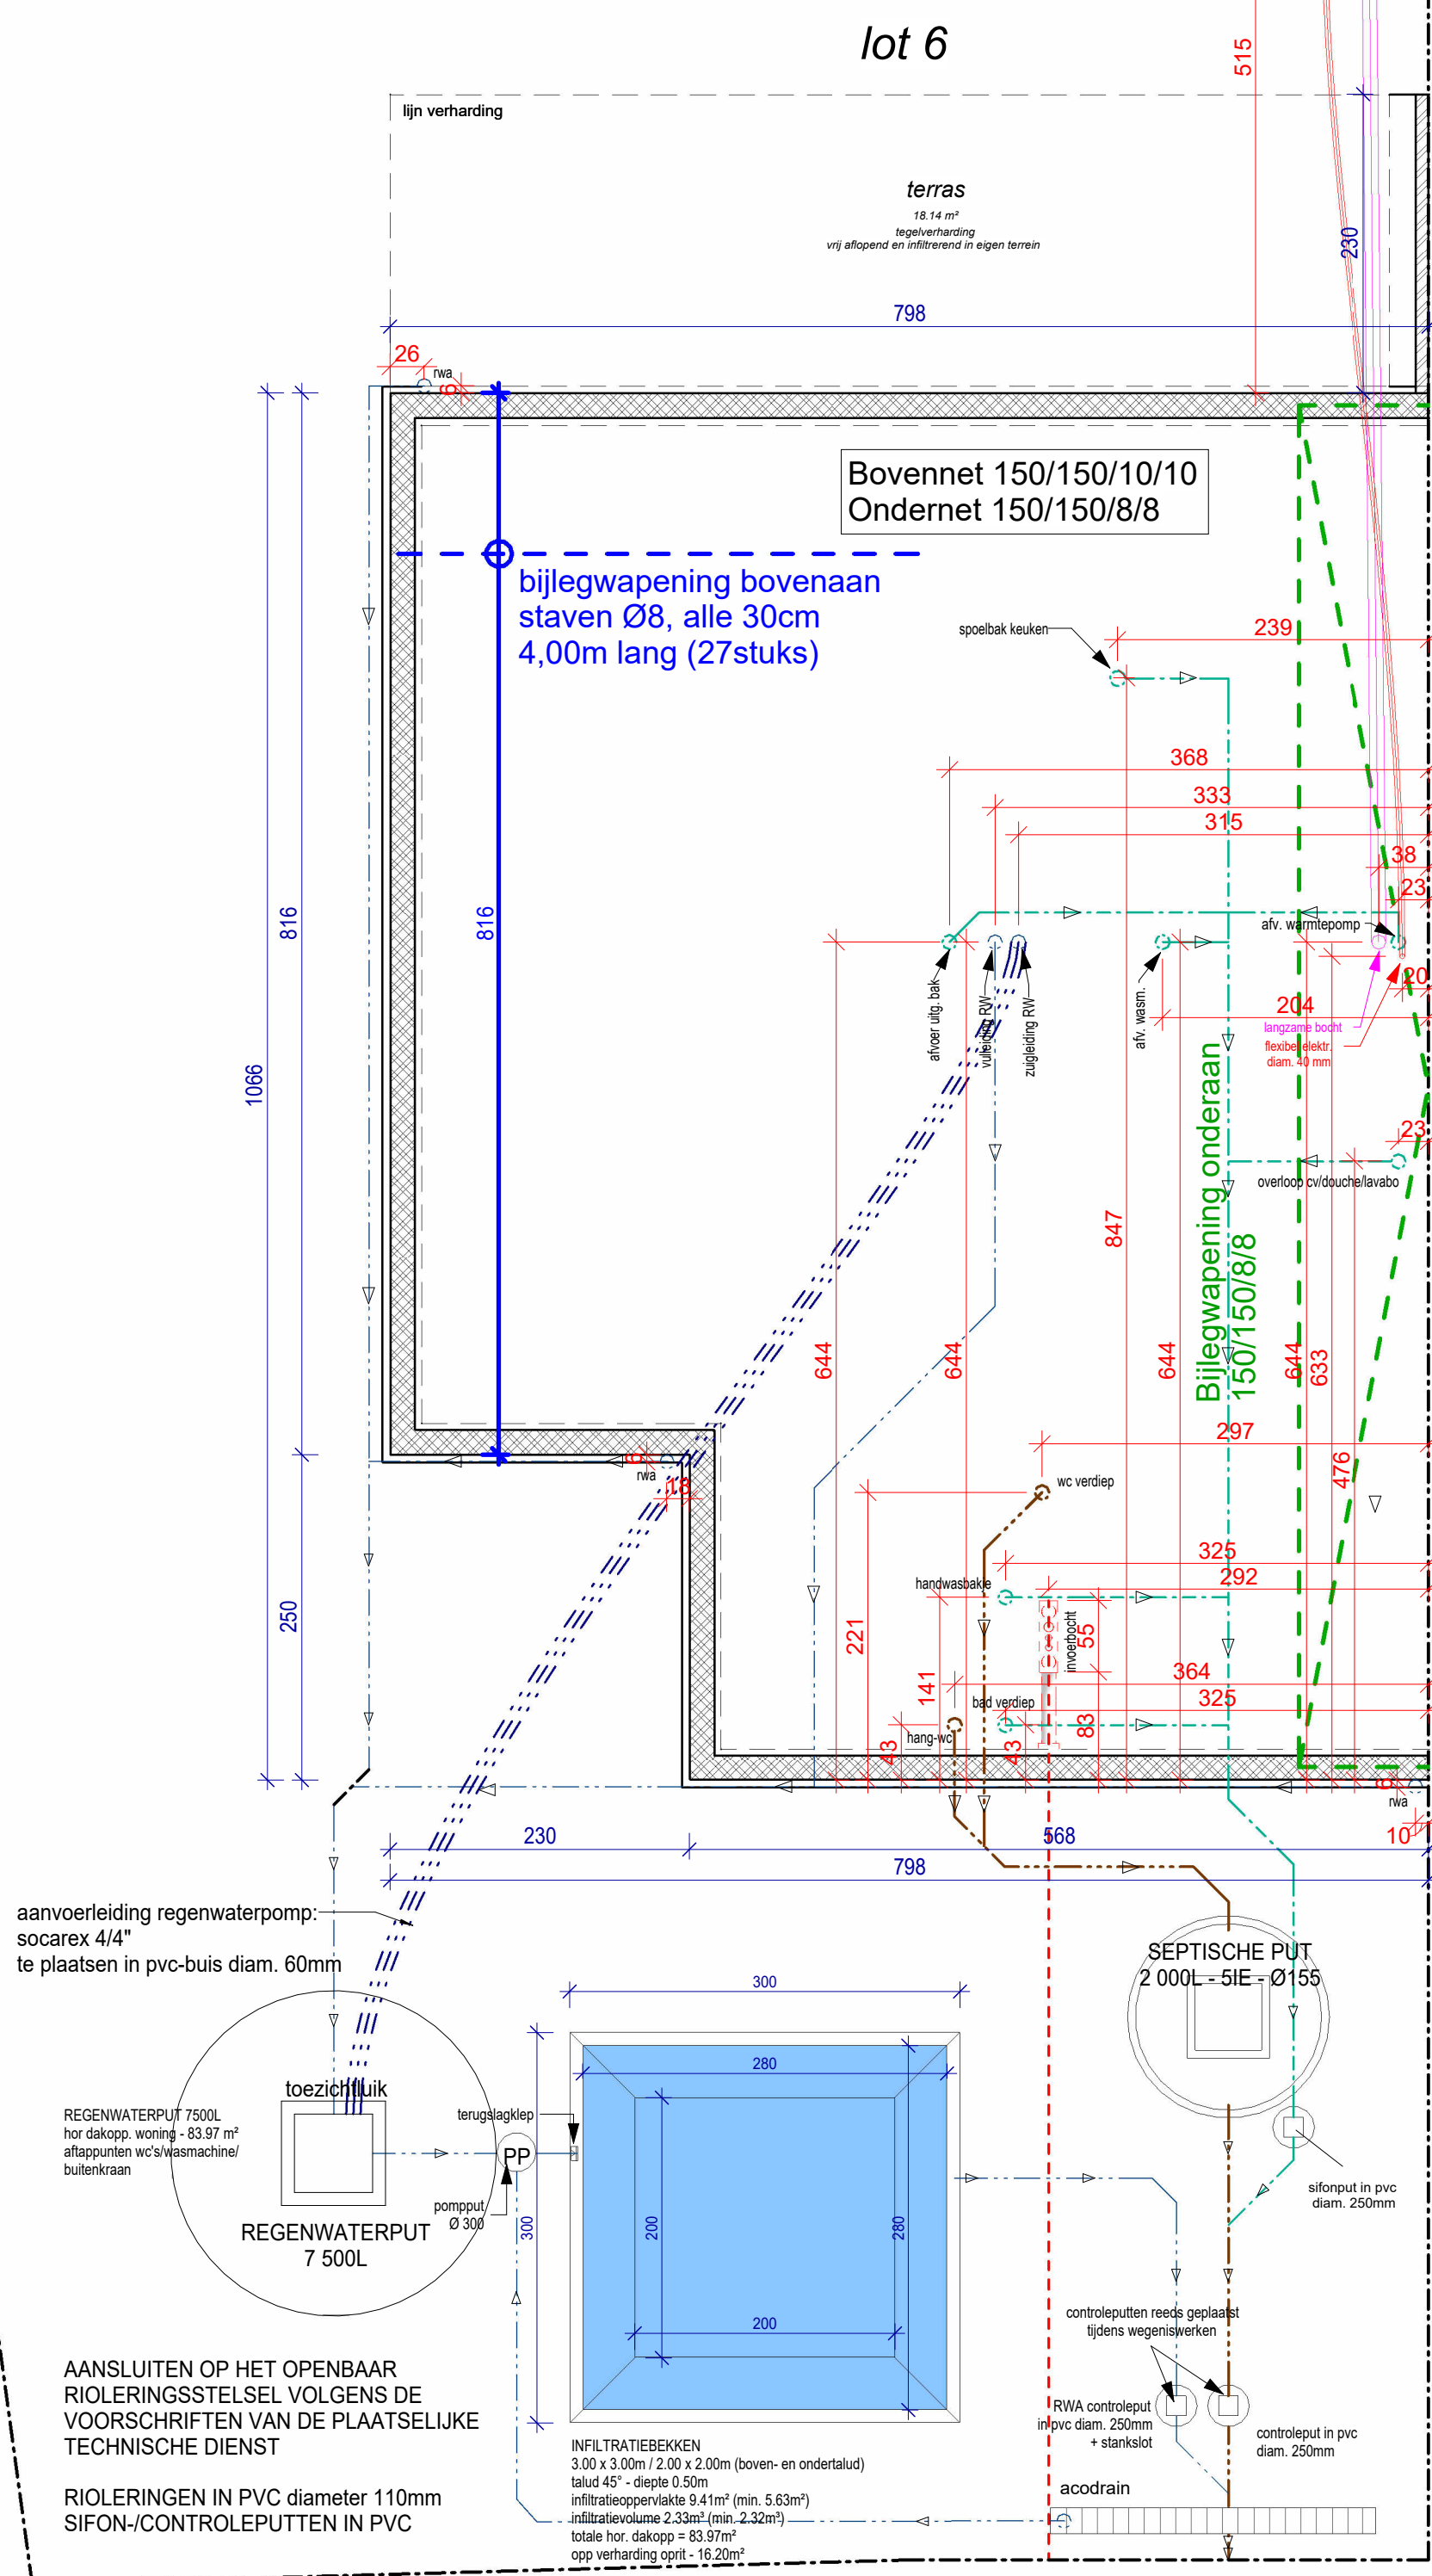

5 VK Rioleringsplan/ fundering lot 6
1 : 50



9 Inplanting lot 6
1 : 500

LIGGING Oost-Vlaanderen
Rijerstraat
9690 Ruken (Kluisbergen)
afdeling 1 sectie B nrs. 423E, 426L, 430B en 432B

ONTWERP Ruiken/ Kluisbergen: bouwen van 15 woningen
Uitvoering



Grote Heerweg 2
8791 Beveren-Leie
Belgium

Tel.: 0032 (0)56/71.27.97
info@paulhuyzentruyt.be
www.paulhuyzentruyt.be

DOSSIER dossier : Ruiken/ Kluisbergen: bouwen van 15 woningen
plan : Verkoopplan lot 6

plan nr. : VK6
datum : 28/08/2025
schaal : zoals aangeduid

goedgekeurd en voor akkoord ondertekend
architect opdrachtgever gemeente

ARCHITECT Bart Van Beversluys
Antoon Catriestraat 7
9031 Drongen
Tel. : 0475 85 36 96
Email : info@ar-bvb.be

Alle tekeningen zijn louter informatief en kunnen ten allen tijde worden gewijzigd indien dit noodzakelijk wordt geacht.
De getekende mediatie en tekeningen zijn louter illustratief; enkel diegene vermeld in het verkoopstelselboek zijn voorzien.
De definitieve materiaalkeuze is exclusief voorbehouden voor de bouwheer. Stalen zijn te bezichtigen in zijn kantoor.