


lot 32

voorgevel



lot 32


achtergevel

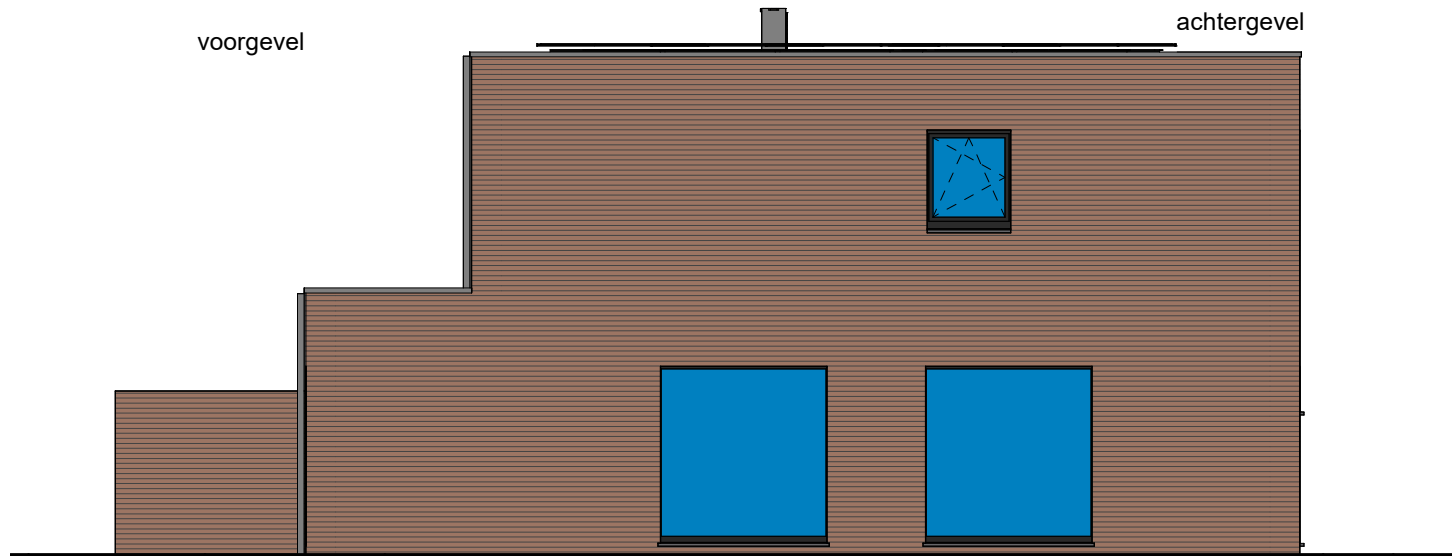


lot 32

linker zijgevel

gelijkvloers lot 32

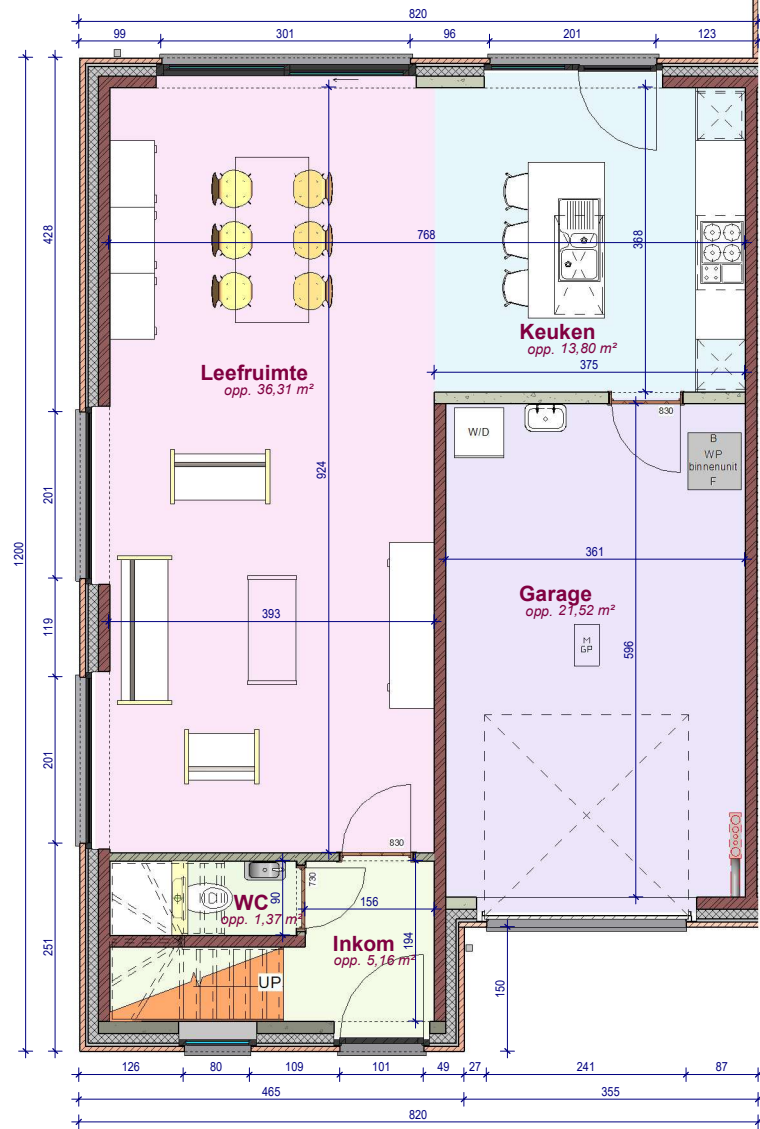

verdieping lot 32

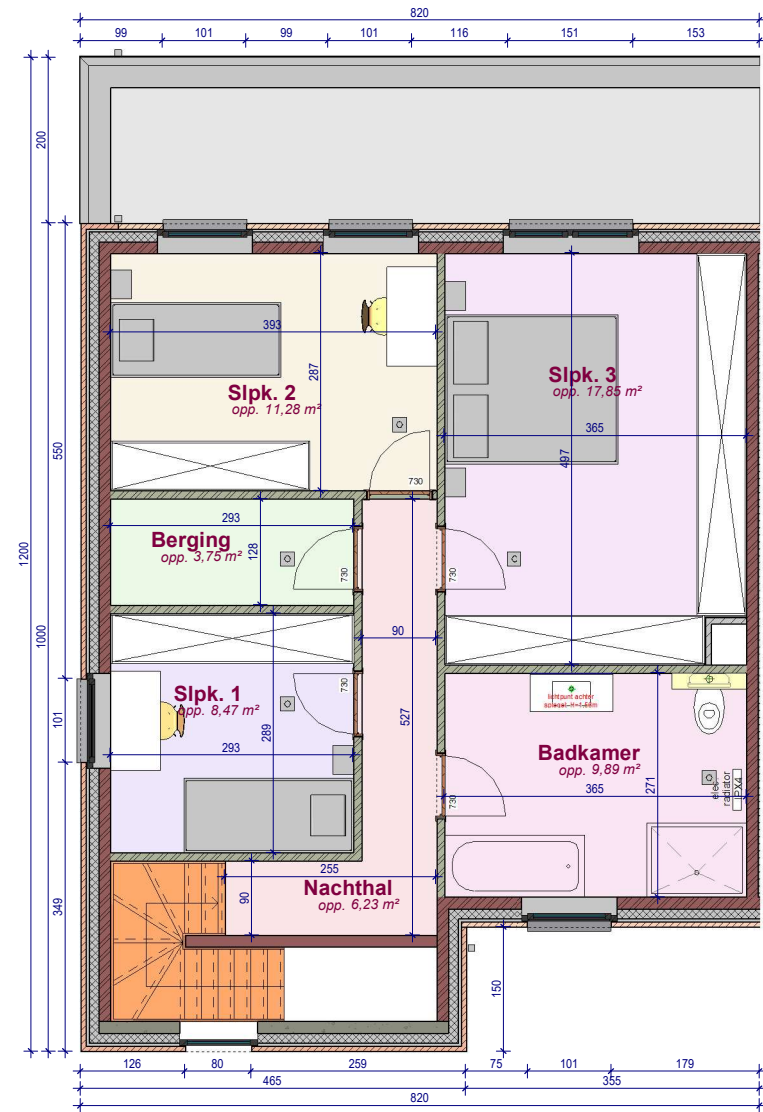

DOSSIER dossier nr.: Kuurne vlasschuur 2.2
 plan : Fiche lot 32
 plan nr. : LL32

ONTWERP
 Kuurne vlasschuur 2.2

LIGGING

Meihoek
 sectie C -nr. 15e2 en 13n
 8520 Kuurne